


SITUACE ČOV, M 1:150

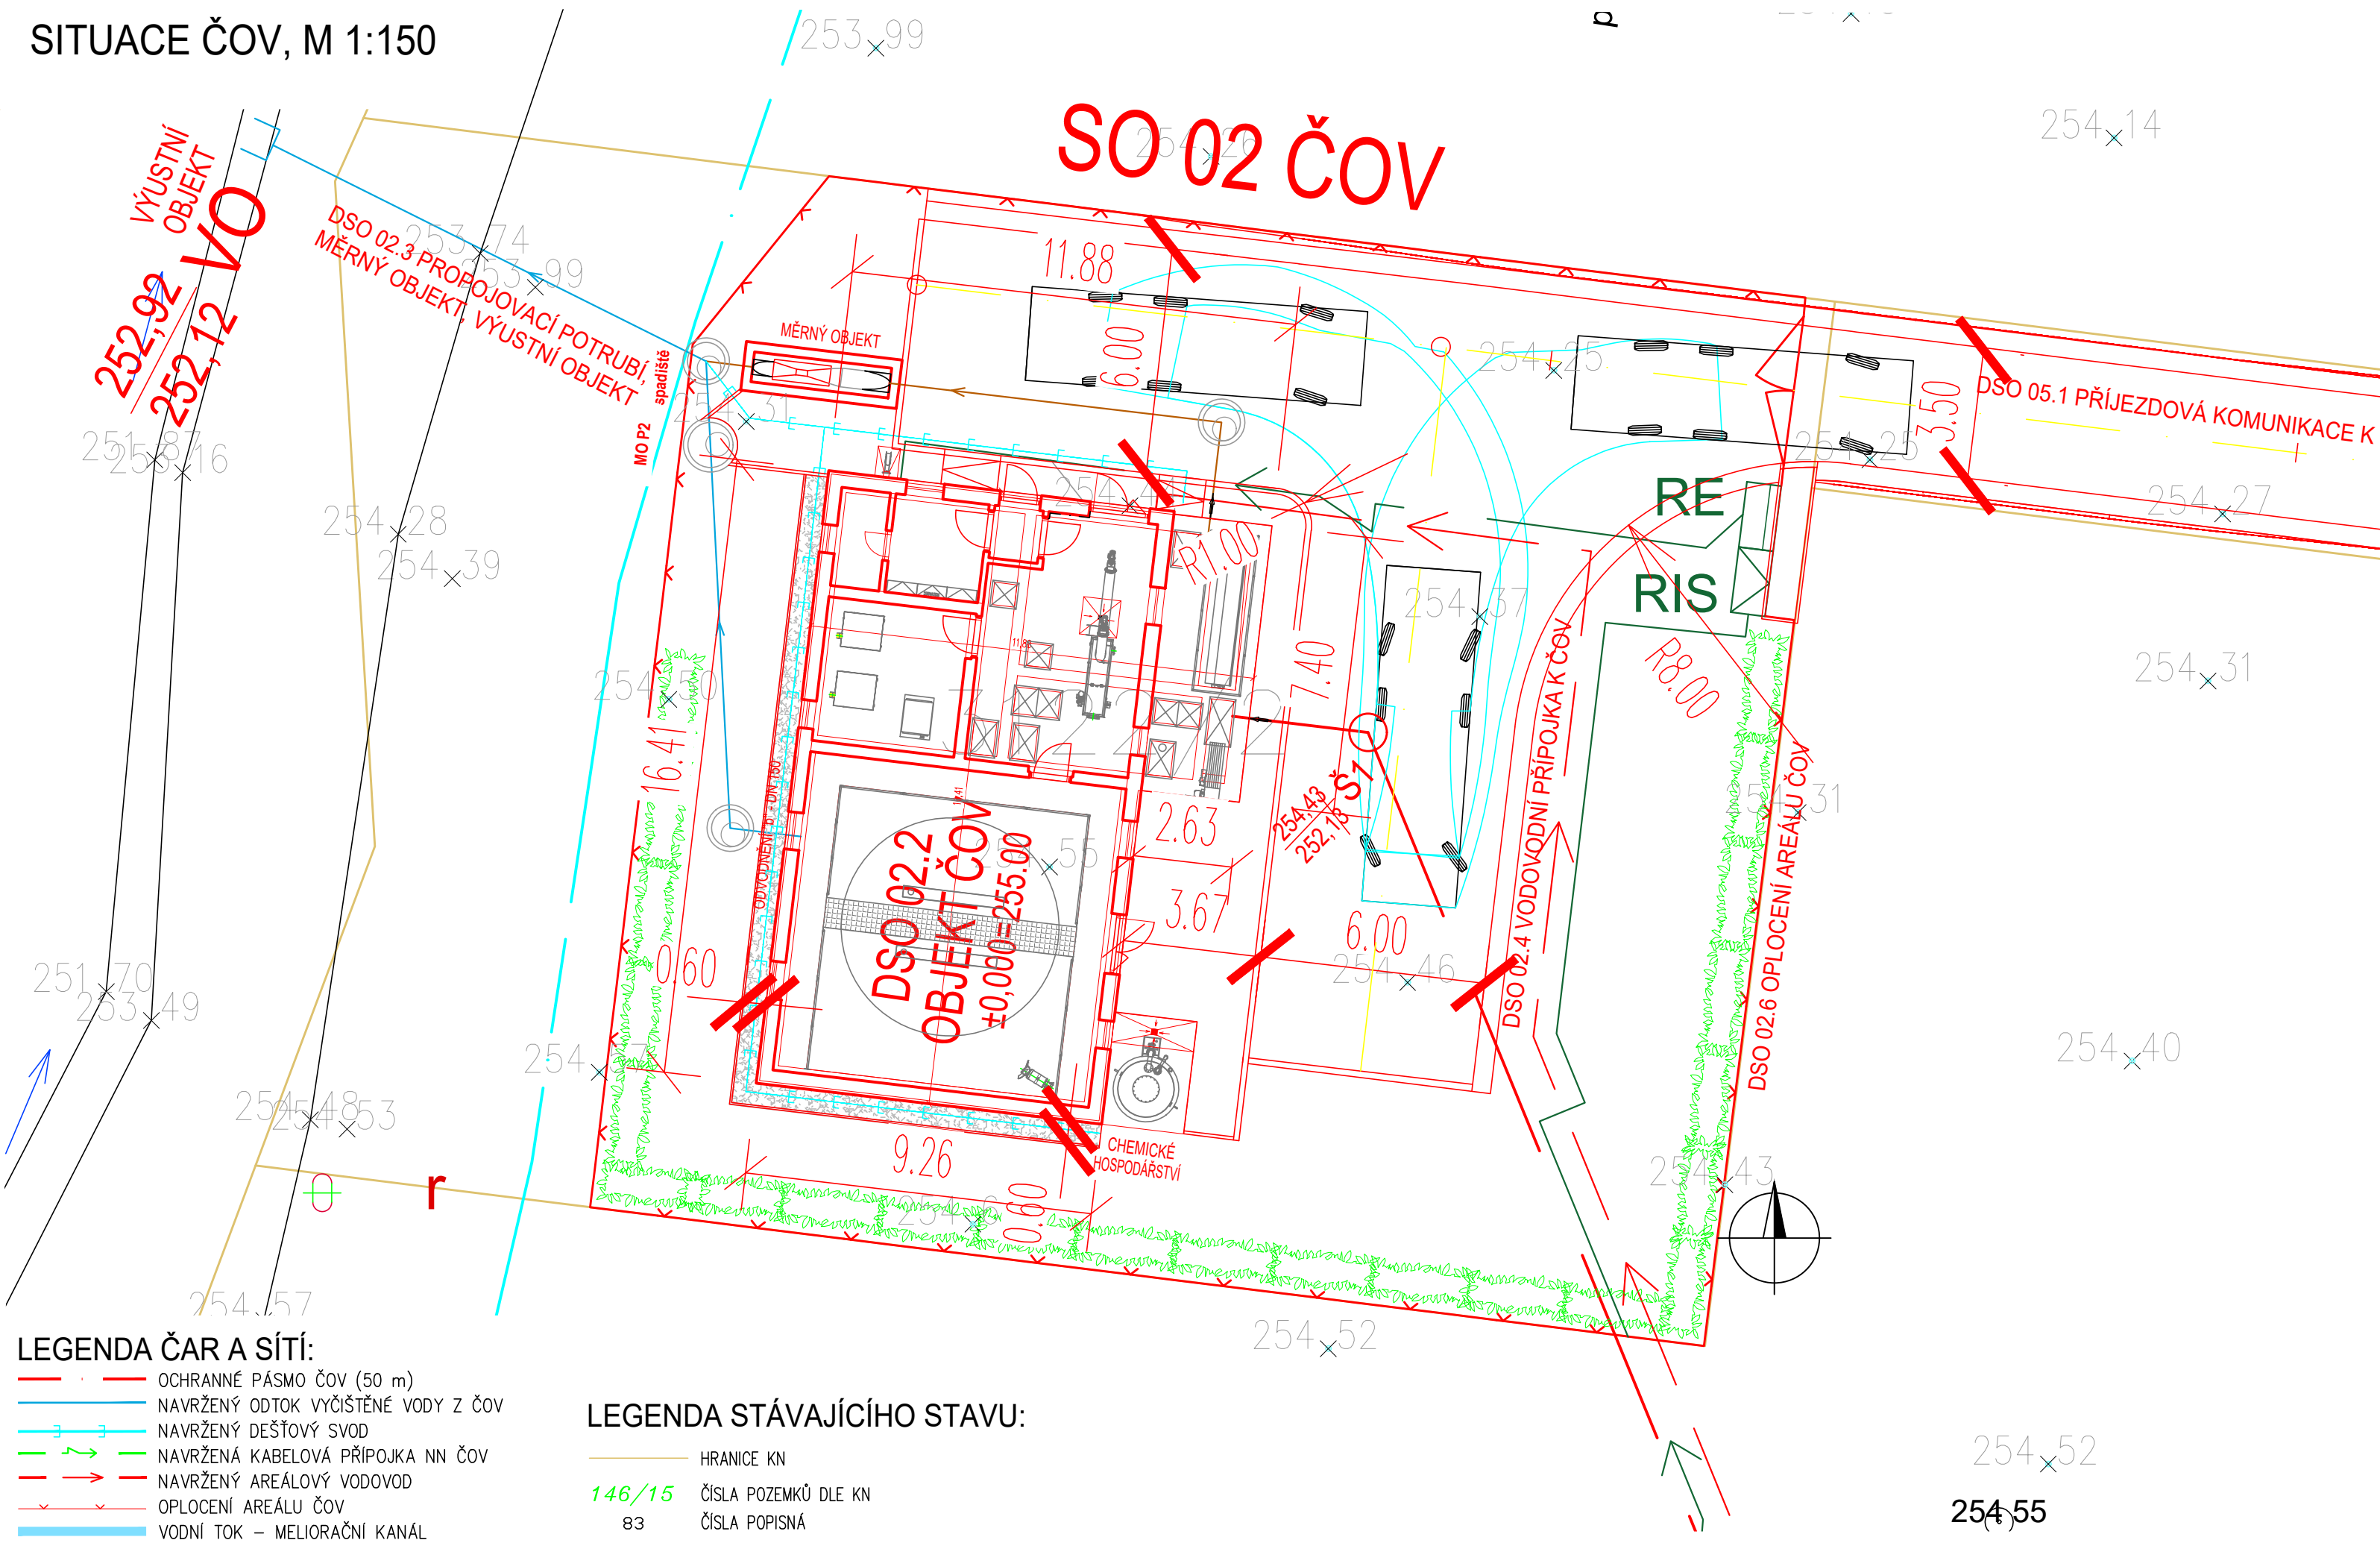

- LEGENDA ČAR A SÍTÍ:
- OCHRANNÉ PÁSMO ČOV (50 m)
 - NAVRŽENÝ ODTOK VYČIŠTĚNÉ VODY Z ČOV
 - NAVRŽENÝ DEŠŤOVÝ SVOD
 - NAVRŽENÁ KABELOVÁ PŘÍPOJKA NN ČOV
 - NAVRŽENÝ AREÁLOVÝ VODOVOD
 - OPLOCENÍ AREÁLU ČOV
 - VODNÍ TOK – MELIORAČNÍ KANÁL

- LEGENDA STÁVAJÍCÍHO STAVU:
- HRANICE KN
 - ČÍSLA POZEMKŮ DLE KN
 - ČÍSLA POPISNÁ

ČLENĚNÍ STAVEBNÍCH OBJEKTŮ:

- SO 02 ČISTÍRNA ODPADNÍCH VOD
- DSO 02.1 PŘÍPRAVA ÚZEMÍ PRO ČOV
 - DSO 02.2 OBJEKT ČOV
 - DSO 02.3 PROPOJOVACÍ POTRUBÍ, MĚRNÝ OBJEKT, VÝUSTNÍ OBJEKT
 - DSO 02.4 VODOVODNÍ PŘÍPOJKA K ČOV
 - DSO 02.5 OPLOCENÍ AREÁLU ČOV
- SO 04 KOMUNIKACE
- DSO 04.1 PŘÍJEZDOVÁ KOMUNIKACE K ČOV A ZPEVNĚNÉ PLOCHY
- SO 05 KABELOVÉ PŘÍPOJKY NN

POZNÁMKA:
POLOHU PODZEMNÍCH VEDENÍ NELZE VYTYČOVAT ODMĚŘOVÁNÍM VZDÁLENOSTÍ NA VÝKRESE. PŘED ZAHÁJENÍM REALIZACE STAVBY JE NUTNÉ ZAJISTIT U SPRÁVCŮ INŽENÝRSKÝCH SÍTÍ PŘESNÉ OZNAČENÍ VŠECH JEJICH VEDENÍ NA POVRCHU.

AQOL s.r.o., Tovární 1059/41, 779 00 Olomouc aqol@aqol.cz, www.aqol.cz				 projekce • inženýring • realizace vodohospodářských staveb	
VYPRACOVAL	ING. MARTINA MIKEŠOVÁ	ODP. PROJEKTANT	ING. LUKÁŠ ZIMMERMANN	ČÍSLO ZAKÁZKY	2022018
OBJEDNATEL	Vodovody a kanalizace Kroměříž, a.s. Kojetinská 3666/64, 767 01 Kroměříž			DATUM	3 / 2024
ZAKÁZKA KANALIZACE A ČOV PAČLAVICE VČETNĚ M.Č. PORNICE A LHOTA				STUPEŇ	DPS
				FORMÁT	3x A4
C. SITUAČNÍ VÝKRESY SITUACE ČOV				MĚŘITKO	1 : 150
				ČÍSLO PŘÍLOHY C.4.	ČÍSLO KOPIE