

LEGENDA:

STÁVAJÍCÍ INŽ. SÍTĚ:

- JEDNOTNÁ KANALIZACE KANALIZACE
- DEŠŤOVÁ KANALIZACE
- STL PLYNOVOD
- VODOVODNÍ ŘÁDY
- NEOVĚŘENÉ VODOVODNÍ ŘÁDY
- SĐELOVACÍ PODZEMNÍ VEDENÍ
- SĐELOVACÍ NADZEMNÍ VEDENÍ
- NADZEMNÍ VEDENÍ VN
- NADZEMNÍ VEDENÍ NN
- PODZEMNÍ VEDENÍ NN
- PODZEMNÍ VEDENÍ VO (NEOVĚŘENO)

NAVRHOVANÉ OBJEKTY:


- DŠO 01.1 GRAVITAČNÍ KANALIZACE
- OZNAČENÍ KANALIZAČNÍ ŠÁCHTY
- OZNAČENÍ
- ODLEHOVACÍ KOMORY
- CERPAČÍ STANICE + ODLEHOVACÍ KOMORA
- DŠO 01.2 VÝTLAČNÁ KANALIZACE
- SO 05 KABELOVÉ PŘÍPOJKY NN
- LAPÁK ŠTERKU
- KOTA POKLOPU
- KOTA DNÁ ŠÁCHTY
- ČS+OK
- LP

OSTATNÍ:

- SONDY IGP
- KÁCENÍ STROMU
- OBEDNĚNÍ STROMU
- STATICKÉ ZAJISTĚNÍ SLOUPU
- UZEMNÍ S ARCHEOLOGICKÝMI NÁLEZY 2. KAT.
- KONCOVÁ A STARTOVACÍ JAMA

POZNÁMKA:  
POLOHU PODZEMNÍCH VEDENÍ NELZE VÝTÝČOVAT OD MĚŘENÍM VZDALENOSTÍ NA VÝKRES PŘED ZAHÁZENÍM REALIZACE STAVBY JE VŮTNĚ ZAJISTIT U SPRÁVCŮ INŽENÝRSKÝCH SÍTÍ PŘESNÉ OZNAČENÍ VŠECH JEJICH VEDENÍ NA POROCHU.

AQOL s.r.o., Tovární 1059/41, 779 00 Olomouc aqol@aqol.cz, www.aqol.cz		AQOL projekce • inženýring • realizace vodo hospodářských staveb	
VYPRACOVAL	ING. JAROMÍR ŠTĚPÁNEK	ODP. PROJEKTANT	ING. LUKÁŠ ZIMMERMANN
OBJEDNATEL	Vodovody a kanalizace Kroměříž, a.s. Kojetinská 366/64, 767 01 Kroměříž	ČÍSLO ZAKÁZKY	202018
ZAKÁZKA	KANALIZACE A ČOV PAČLAVICE VČETNĚ M.Č. PORNICE A LHOTA	DATUM	03/2024
C. SITUACNÍ VÝKRESY		STUPEŇ	DPS
KOORDINAČNÍ SITUACNÍ VÝKRES - 3.ČÁST		FORMÁT	7x A4
		MĚŘÍTKO	1: 500
		ČÍSLO PŘÍLOHY	ČÍSLO KOPIE
		C.2.3	

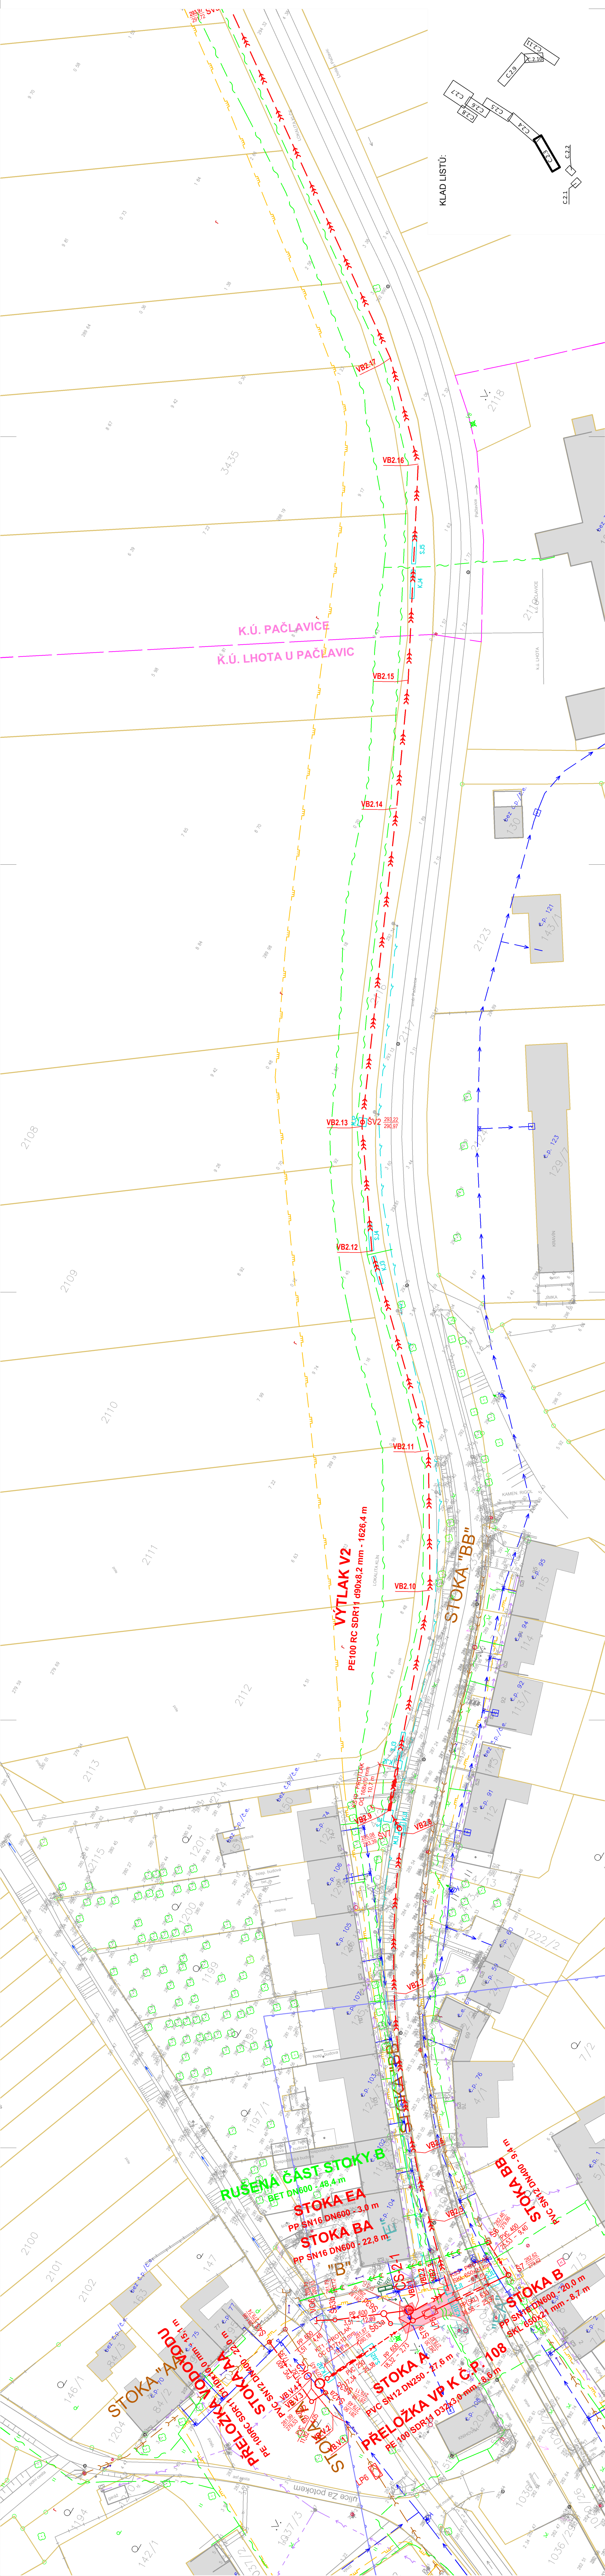

KLAD LISTŮ:

