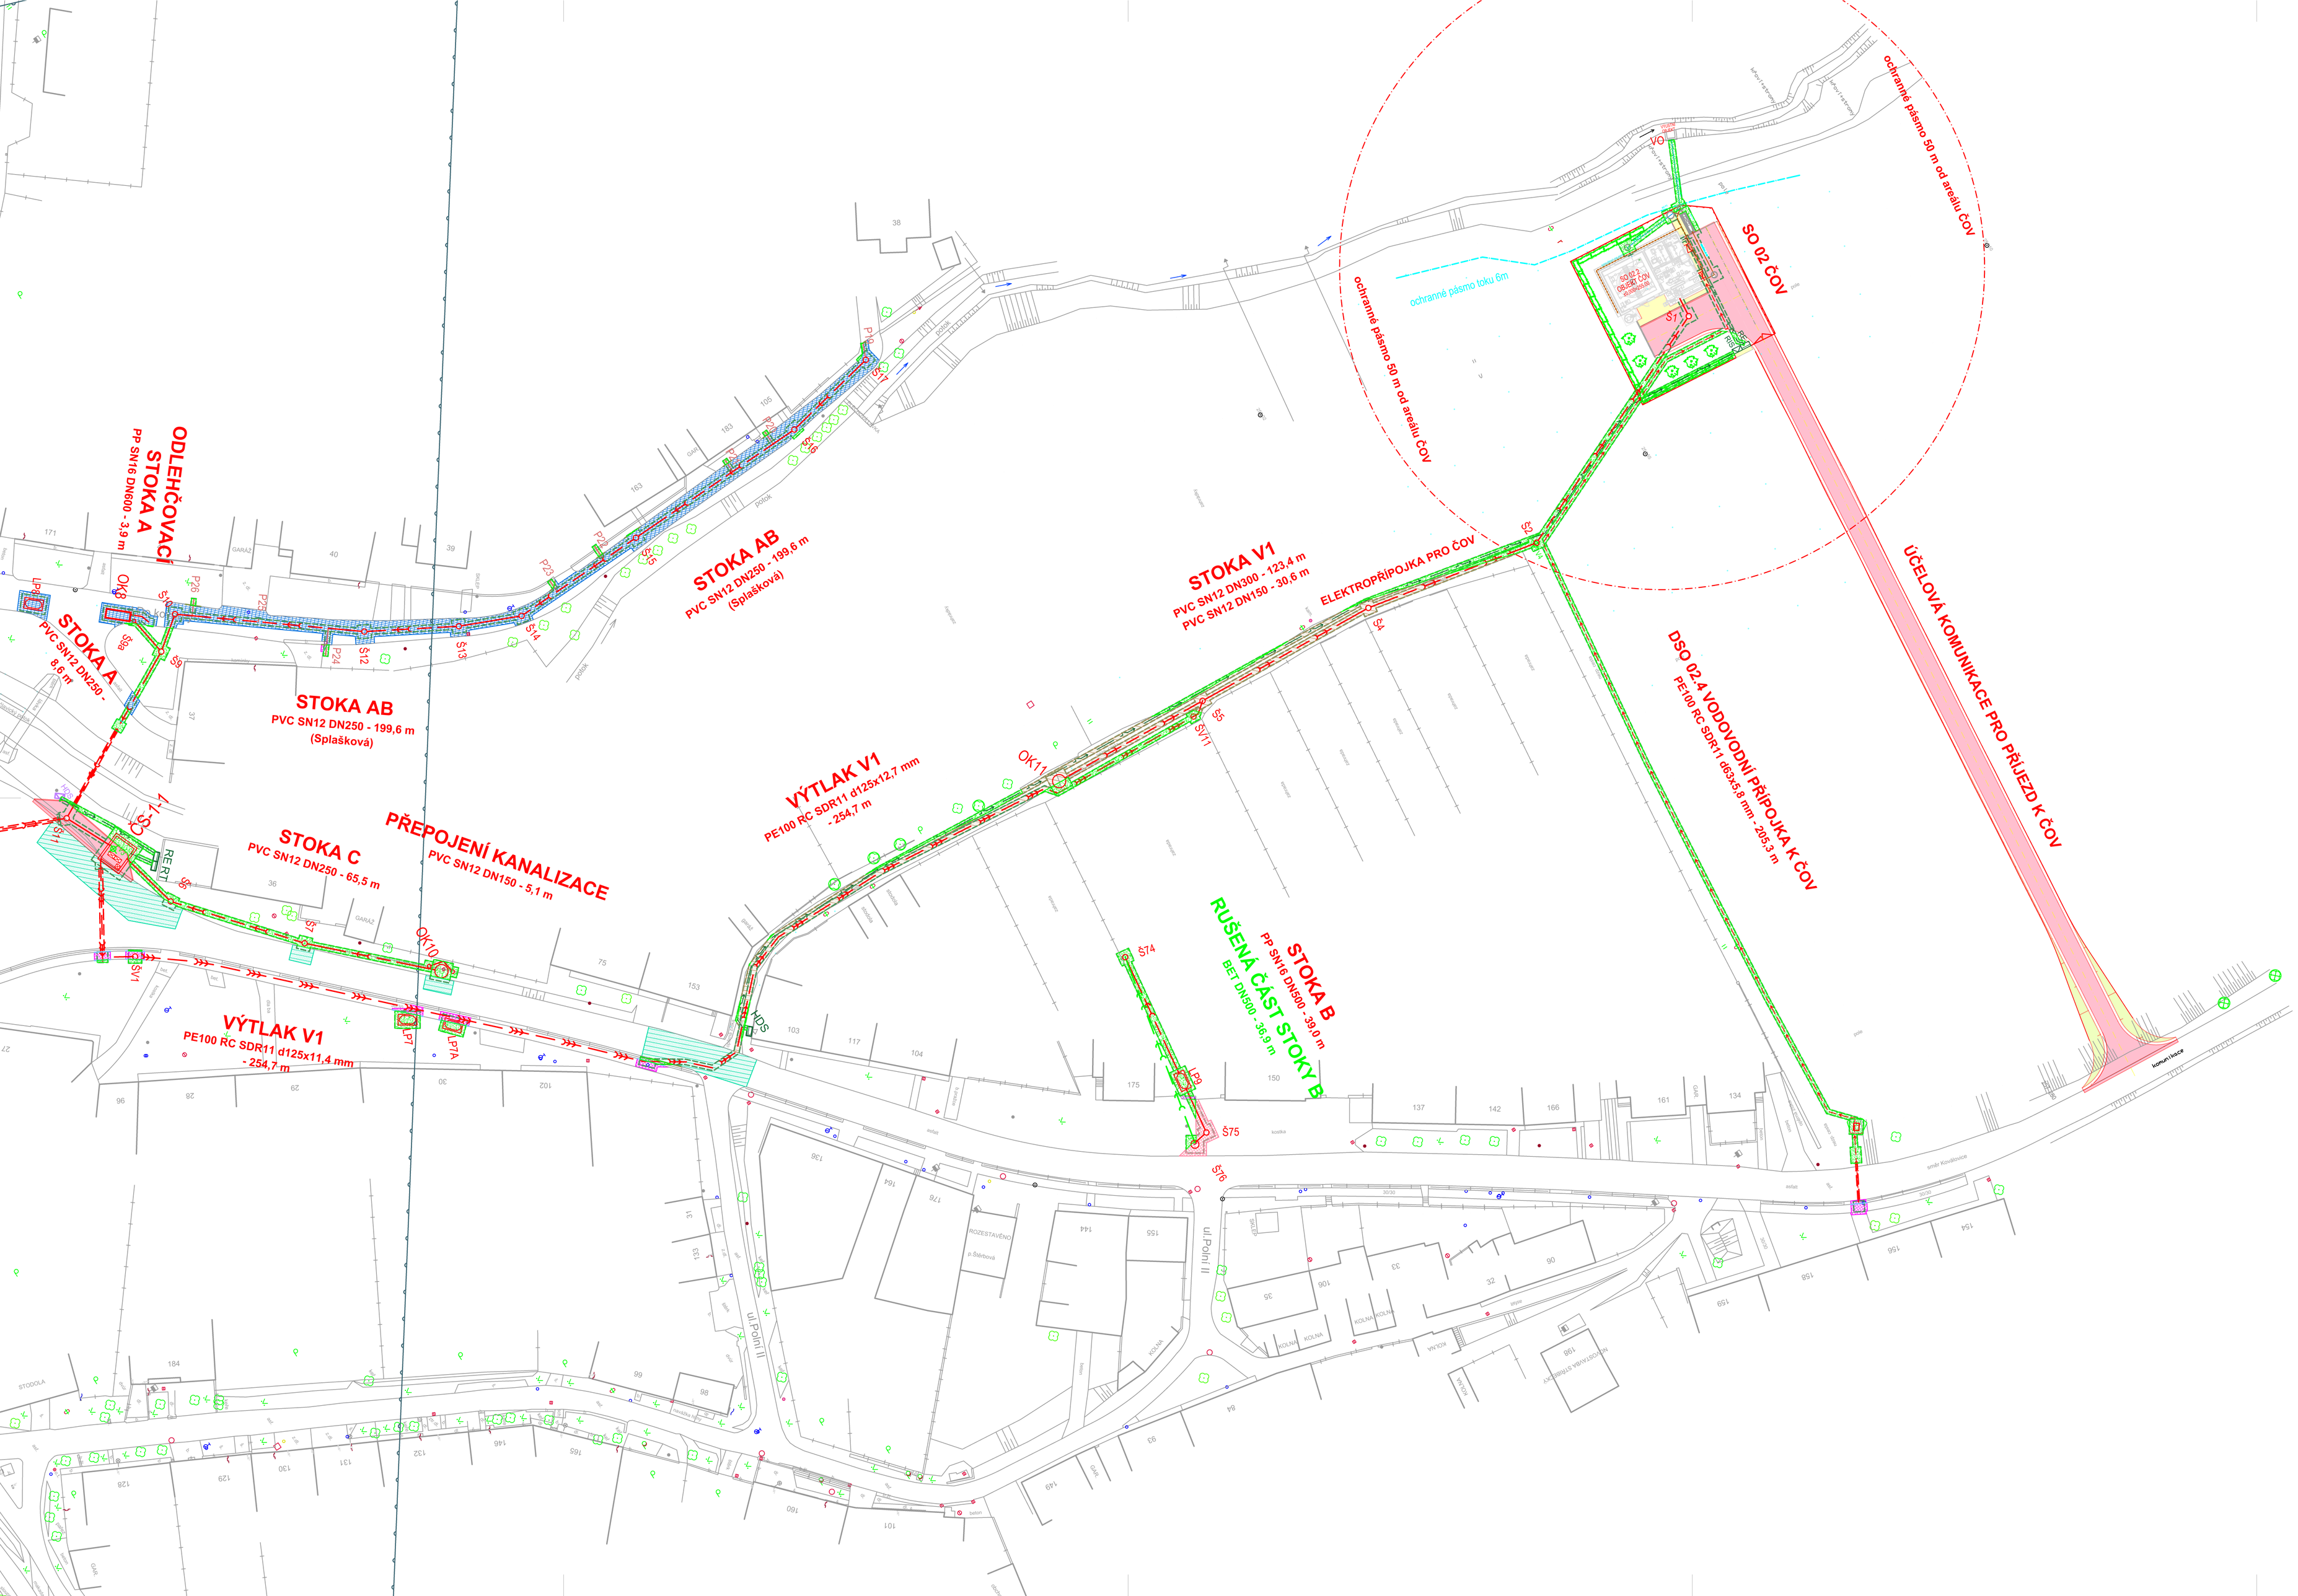

LEGENDA - OBNOVA POVRCHŮ

HRANA VÝKOPU

OPRAVY POVRCHŮ

- MÍSTNÍ KOMUNIKACE - ASFALT
- SILNICE - ASFALT
- TRAVNATÁ PLOCHA
- MÍSTNÍ KOMUNIKACE - ŠTĚRK
- CHODNÍK - DLAŽBA
- VJEZD - ŽUL. KOSTKA MALÁ
- CHODNÍK - BETON
- ZPEVNĚNÁ PLOCHA - SIL. PANELY
- SILNIČNÍ OBRUBNÍK 150/250/1000
- CHODNÍKOVÝ OBRUBNÍK 80/250/500

NAVRHOVANÉ OBJEKTY

- DSO 01.1 GRAVITAČNÍ KANALIZACE
- OZNAČENÍ KANALIZAČNÍ ŠACHTY — KÓTA POKLOPU / KÓTA DNA ŠACHTY
- OZNAČENÍ ODLEHČOVACÍ KOMORY
- ČS+OK — ČERPACÍ STANICE + ODLEHČOVACÍ KOMORA
- LP — LAPÁK ŠTĚRKU
- DSO 01.2 VÝTLAČNÁ KANALIZACE
- SO 05 KABELOVÉ PŘÍPOJKY NN

KLAD LISTŮ:

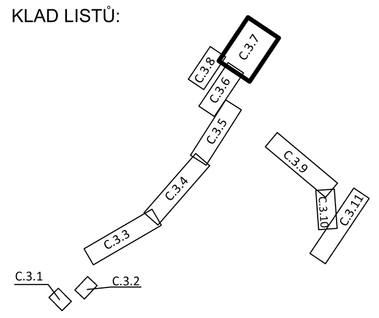

POZNÁMKA:
VCOLOHU PODZEMNÍCH VEDENÍ NELZE VYTYČOVAT ODMĚŘOVÁNÍM VZDÁLENOSTÍ NA VÝKRESE. PŘED ZAHÁJENÍM REALIZACE STAVBY JE NUTNÉ ZAJISTIT U SPRÁVCŮ INŽENÝRSKÝCH SÍTÍ PŘESNÉ OZNAČENÍ VŠECH JEJICH VEDENÍ NA POVRCHU.

AQOL s.r.o., Tovární 1059/41, 779 00 Olomouc aqol@aqol.cz, www.aqol.cz				AQOL projekce • inženýring • realizace vodohospodářských staveb	
VYPRACOVAL	ING. MARTIN GOTTWALD	ODP. PROJEKTANT	ING. LUCIA ZIMMERMANN	ČÍSLO ZAKÁZKY	2022018
OBJEDNATEL	Vodovody a kanalizace Kroměříž, a.s. Kojetínská 3666/64, 767 01 Kroměříž			DATUM	03/2024
ZAKÁZKA	KANALIZACE A ČOV PAČLAVICE VČETNĚ M.Č. PORNICE A LHOTA			STUPEŇ	DPS
				FORMÁT	10x A4
C. SITUAČNÍ VÝKRESY				MĚŘÍTKO	1 : 500
SITUACE OBNOVY POVRCHŮ - 7.ČÁST				ČÍSLO PŘÍLOHY C.3.7	ČÍSLO KOPIE