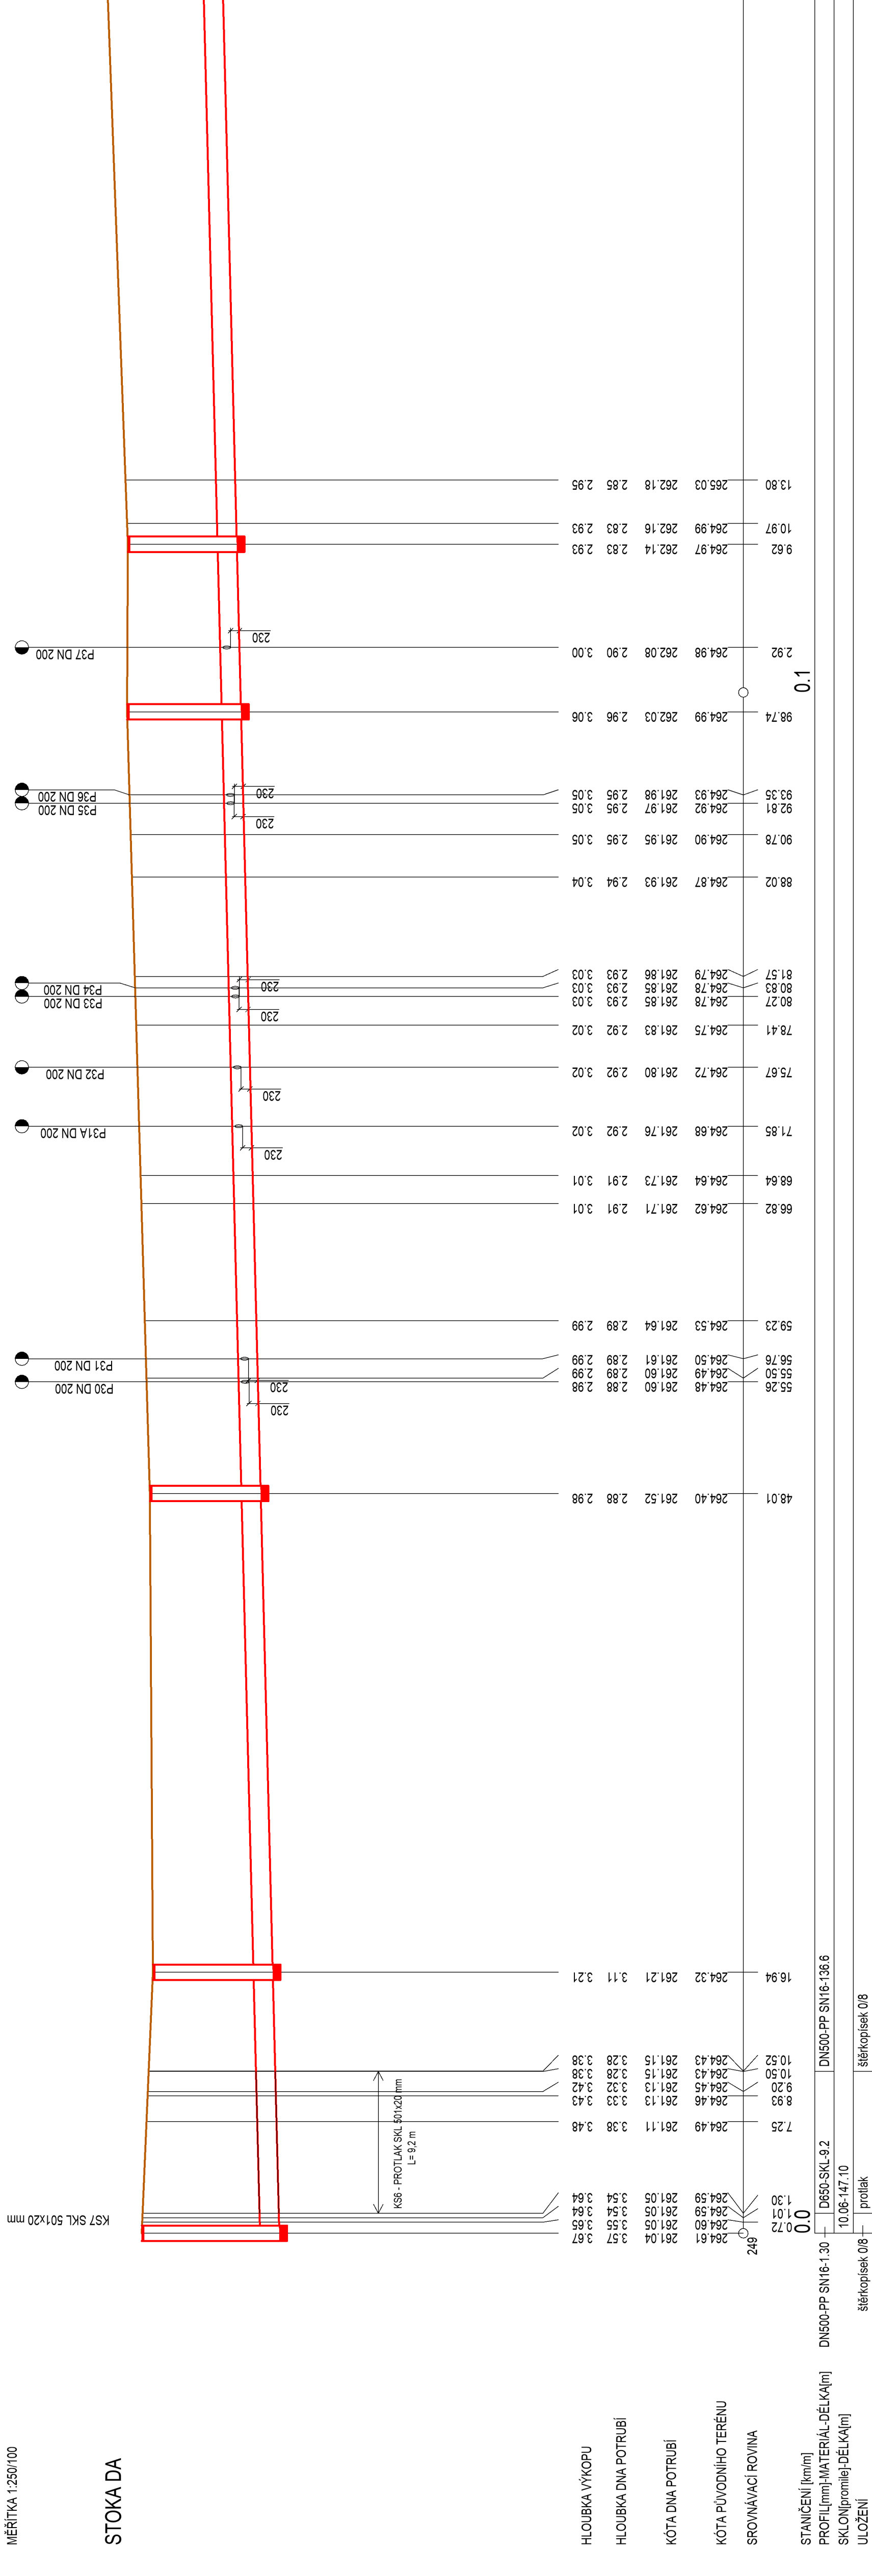



[illegible]

(1) 186004		
TRAMIAK		nezp. komunikace
13.73		20.34
VZDALENOSTI ŠACHET		35.52
OZNAČENÍ ŠACHET		\$50
CS-3-1		\$49
		\$51


← O ←      ← O ←      ← O ←


STOKA D

SIMEROVÉ POMĚRY

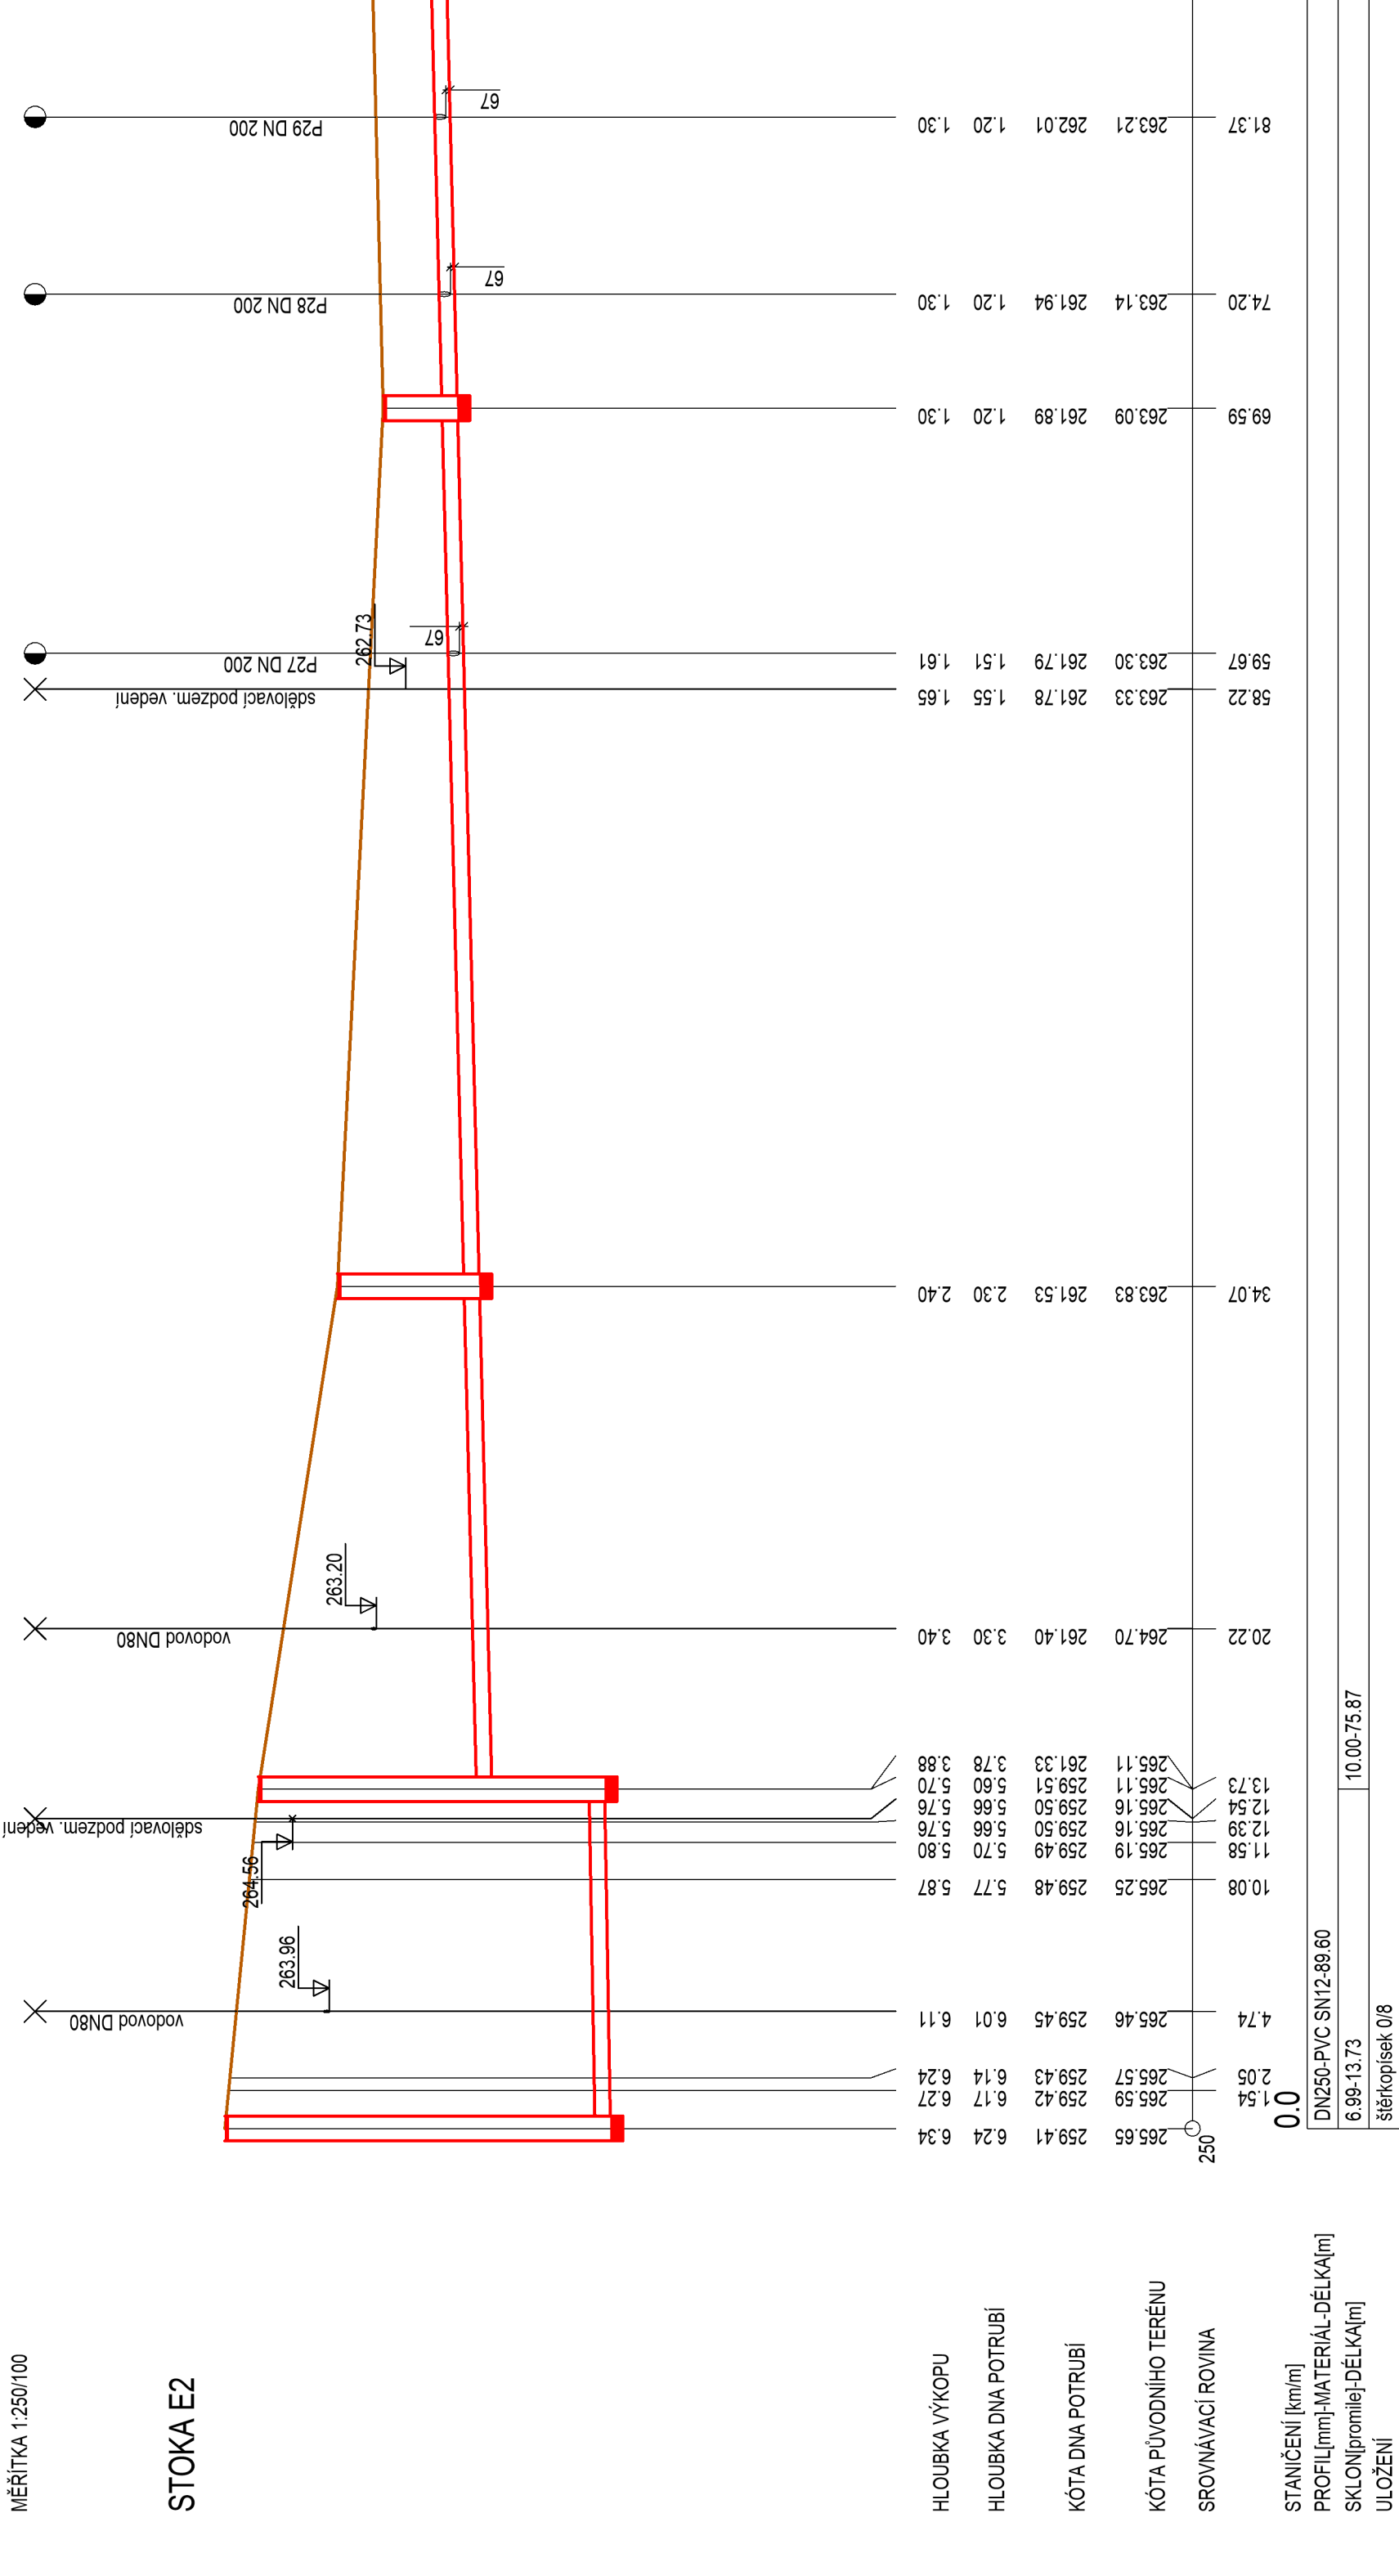

PARCELNÉ ČÍSLO	1860/1	1860/15
DRUH POVRCHU	(1)	(2) (3) travník
VZDALENOSŤ ŠACHET	12,22	9,48
OZNAČENÍ ŠACHET	VO4	Š49c

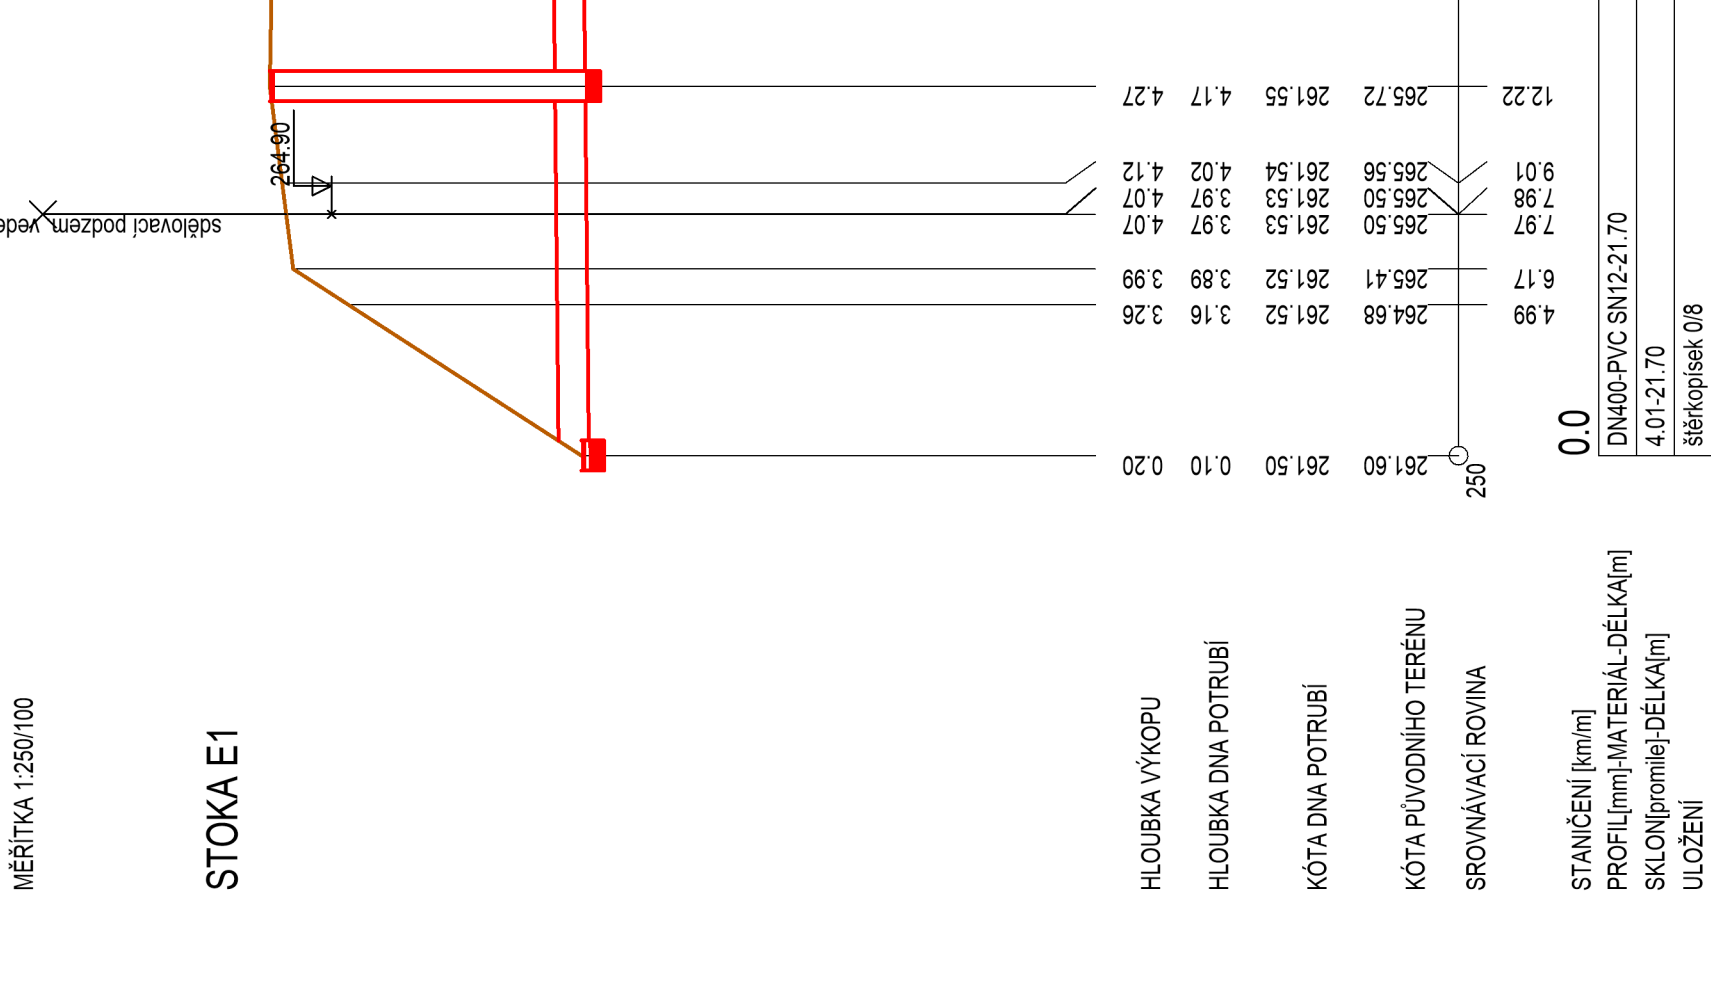

AQOL s.r.o., Tovární 1059/41, 779 00 Olomouc aqaol@aqol.cz, www.aqol.cz		 projekty • inženýring • realizace vodo hospodářských staveb	
VYPRACOVÁL	ING. MARTIN GOŠTALD	ODP. PROJEKTANT	ING. LUDĚK ZIMMERMANN
OBJEDNATEL	Vodovody a kanalizace Kroměříž, a.s. Kojelská 3866/4, 767 01 Kroměříž		
ZAKÁZKA	KANALIZACE A ČOV PAČLAVICE VČETNĚ M.Č. PORNICE A LHOTA		
D.1.1.050.01.1. GRAVITAČNÍ KANALIZACE D.1.2. POUŠTĚNÍ PRŮVLIV		ČÍSLO ZAKÁZKY	2022018
		DATUM	03. 2024
		STUPEŇ	DPS
		FORMÁT	8x A4
		MĚŘÍTKO	1 : 250 / 100
PODÉLNÉ PROFILY STOK E1, E2, DA		ČÍSLO PŘÍLOHY	ČÍSLO KOPIE
			D.1.1.2.6