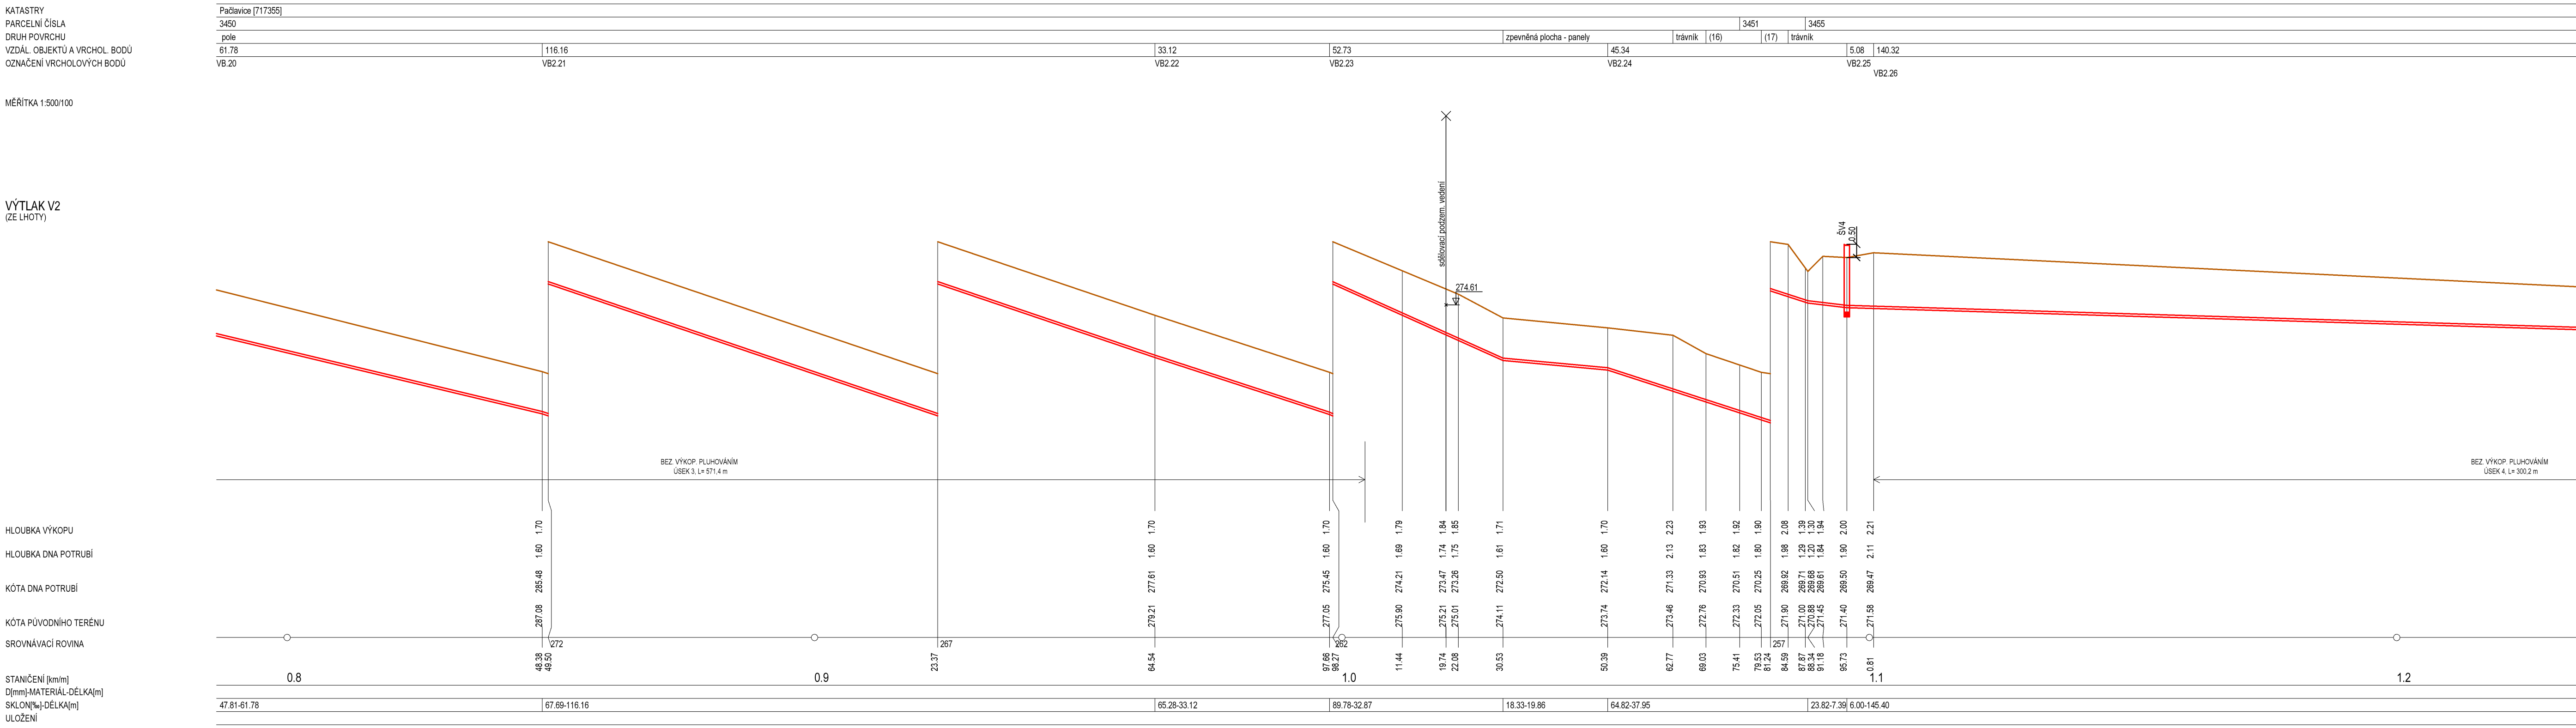
KATASTRY
Pačlavice [717355]
PARCELNÍ ČÍSLA
3450
3451
3455
DRUH POVRCHU
pole
zpevněná plocha - panely
trávník
(16)
(17)
trávník
VZDÁL. OBJEKTŮ A VRCHOL. BODŮ
61.78
116.16
33.12
52.73
45.34
5.08
140.32
OZNAČENÍ VRCHOLOVÝCH BODŮ
VB.20
VB2.21
VB2.22
VB2.23
VB2.24
VB2.25
VB2.26
MĚŘÍTKA 1:500/100
VÝTLAK V2
(ZE LHOTY)
sdělovací podzem. vedení
274.61
ŠV4
0.50
BEZ VÝKOP. PLUHOVÁNÍM
ÚSEK 3, L= 571.4 m
BEZ VÝKOP. PLUHOVÁNÍM
ÚSEK 4, L= 300.2 m
HLOUBKA VÝKOPU
1.70 1.70 1.70 1.79 1.84 1.85 1.71 1.70 2.23 1.93 1.92 1.90 2.08 1.39 1.30 1.94 2.00 2.21
HLOUBKA DNA POTRUBÍ
1.60 1.60 1.60 1.69 1.74 1.75 1.61 1.60 2.13 1.83 1.82 1.80 1.98 1.29 1.20 1.84 1.90 2.11
KÓTA DNA POTRUBÍ
285.48 277.61 275.45 274.21 273.47 273.26 272.50 272.14 271.33 270.93 270.51 270.25 269.92 269.71 269.68 269.61 269.50 269.47
KÓTA PŮVODNÍHO TERÉNU
287.08 279.21 277.05 275.90 275.21 275.01 274.11 273.74 273.46 272.76 272.33 272.05 271.90 271.00 270.88 271.45 271.40 271.58
SROVNÁVACÍ ROVINA
272
267
262
257
STANIČENÍ [km/m]
48.38 49.50 23.37 64.54 97.66 98.27 11.44 19.74 22.08 30.53 50.39 62.77 69.03 75.41 79.53 81.24 84.59 87.87 88.34 91.18 95.73 0.81
0.8
0.9
1.0
1.1
1.2
D[mm]-MATERIÁL-DÉLKA[m]
SKLON[‰]-DÉLKA[m]
47.81-61.78
67.69-116.16
65.28-33.12
89.78-32.87
18.33-19.86
64.82-37.95
23.82-7.39
6.00-145.40
ULOŽENÍ

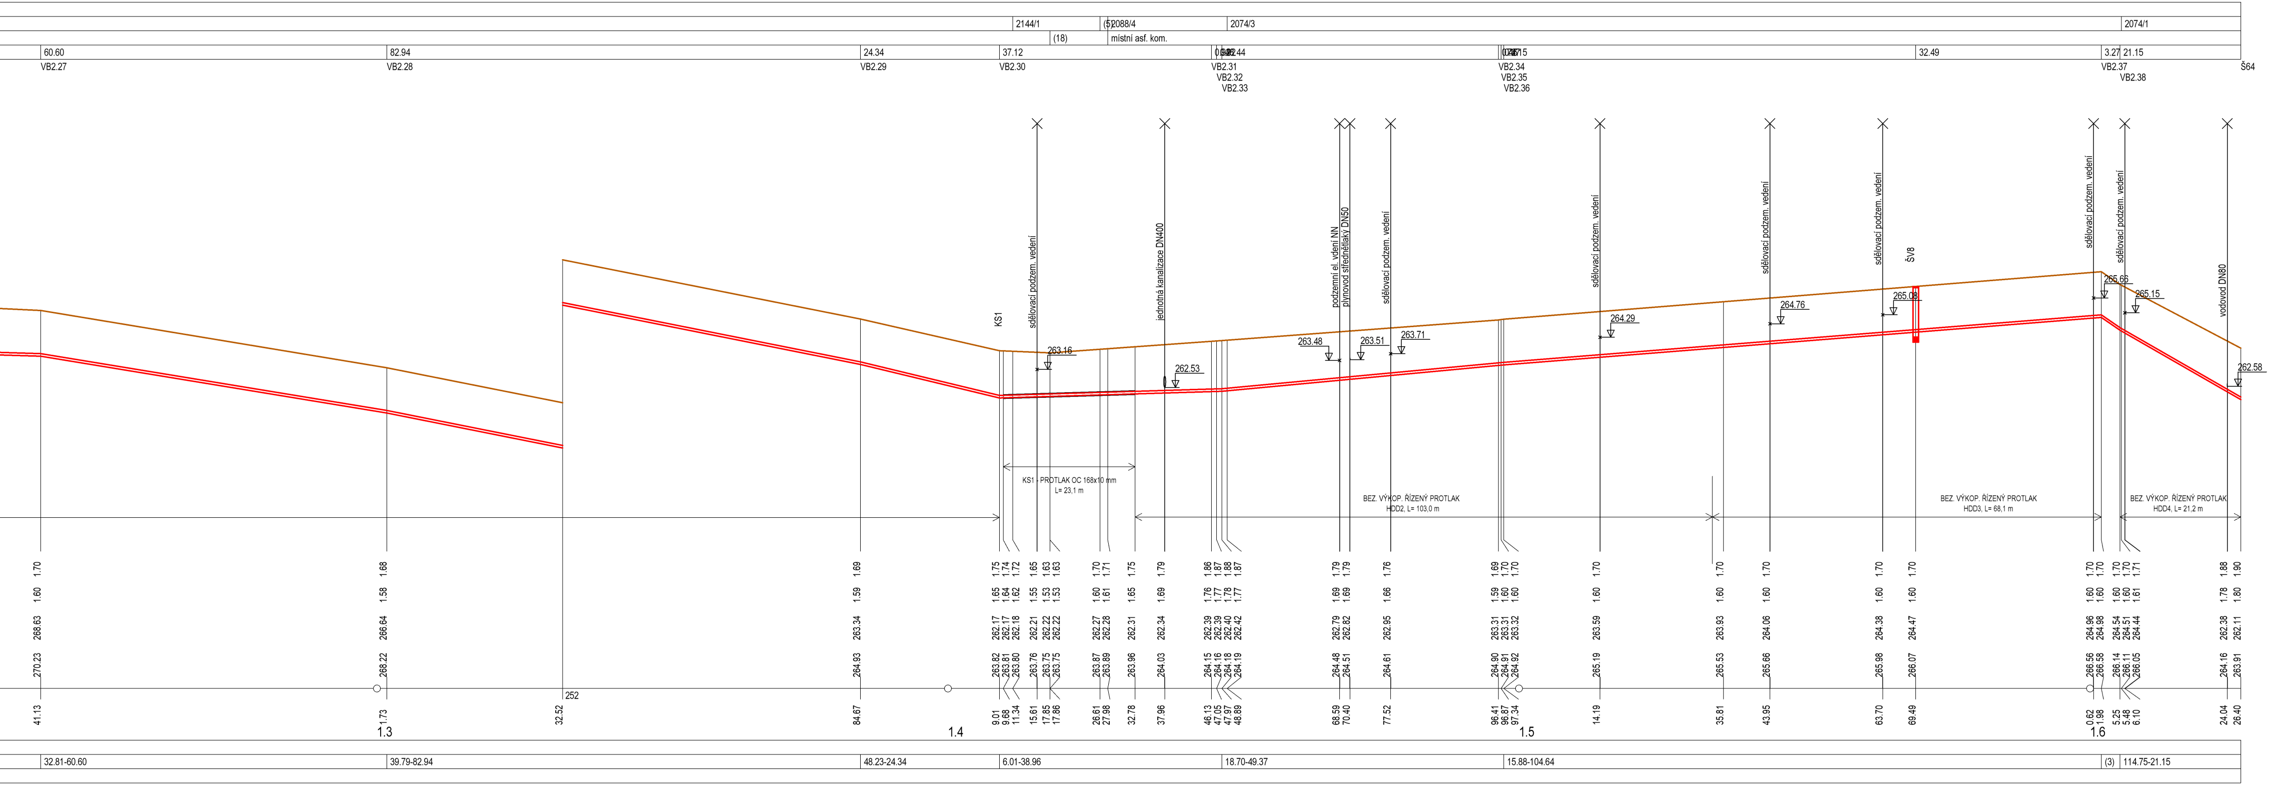

2144/1
(5)2088/4
2074/3
2074/1
(18)
místní asf. kom.
60.60
82.94
24.34
37.12
0.98
2.44
0.46
0.67
0.15
32.49
3.27
21.15
VB2.27
VB2.28
VB2.29
VB2.30
VB2.31
VB2.32
VB2.33
VB2.34
VB2.35
VB2.36
VB2.37
VB2.38
Š64
KS1
sdělovací podzem. vedení
263.16
jednotná kanalizace DN400
262.53
263.48
podzemní el. vdení NN
plynovod středtlaký DN50
263.51
sdělovací podzem. vedení
263.71
sdělovací podzem. vedení
264.29
sdělovací podzem. vedení
264.76
sdělovací podzem. vedení
265.08
ŠV8
sdělovací podzem. vedení
265.66
sdělovací podzem. vedení
265.15
vodovod DN80
262.58
KS1 - PROTLAK OC 168x10 mm
L= 23,1 m
BEZ. VÝKOP. ŘÍZENÝ PROTLAK
HDD2, L= 103,0 m
BEZ. VÝKOP. ŘÍZENÝ PROTLAK
HDD3, L= 68,1 m
BEZ. VÝKOP. ŘÍZENÝ PROTLAK
HDD4, L= 21,2 m
1.70 1.60 268.63 270.23 41.13
1.68 1.58 266.64 268.22 1.73
1.3
252
32.52
1.69 1.59 263.34 264.93 84.67
1.4
1.75 1.65 262.17 263.82 9.01
1.74 1.64 262.17 263.81 9.68
1.72 1.62 262.18 263.80 11.34
1.65 1.55 262.21 263.76 15.61
1.63 1.53 262.22 263.75 17.85
1.63 1.53 262.22 263.75 17.86
1.70 1.60 262.27 263.87 26.61
1.71 1.61 262.28 263.89 27.98
1.75 1.65 262.31 263.96 32.78
1.79 1.69 262.34 264.03 37.96
1.86 1.76 262.39 264.15 46.13
1.87 1.77 262.39 264.16 47.05
1.88 1.78 262.40 264.18 47.97
1.87 1.77 262.42 264.19 48.89
1.79 1.69 262.79 264.48 68.59
1.79 1.69 262.82 264.51 70.40
1.76 1.66 262.95 264.61 77.52
1.69 1.59 263.31 264.90 96.41
1.70 1.60 263.31 264.91 96.87
1.70 1.60 263.32 264.92 97.34
1.5
1.70 1.60 263.59 265.19 14.19
1.70 1.60 263.93 265.53 35.81
1.70 1.60 264.06 265.66 43.95
1.70 1.60 264.38 265.98 63.70
1.70 1.60 264.47 266.07 69.49
1.70 1.60 264.96 266.56 0.62
1.70 1.60 264.98 266.58 1.98
1.6
1.70 1.60 264.54 266.14 5.25
1.70 1.60 264.51 266.11 5.48
1.71 1.61 264.44 266.05 6.10
1.88 1.78 262.38 264.16 24.04
1.90 1.80 262.11 263.91 26.40
32.81-60.60
39.79-82.94
48.23-24.34
6.01-38.96
18.70-49.37
15.88-104.64
(3)
114.75-21.15

(n)	TABULKA VYSVĚTLIVEK
(1)	8.87-46.23
(2)	128.65-5.13
(3)	137.00-3.27
(4)	4/2
(5)	2144/53
(6)	sjezd k ČS-2-1
(7)	sjezd k ČS-2-1
(8)	trávník
(9)	vjezd - nezp.
(10)	vjezd - asfalt
(11)	vjezd - dlažba
(12)	vjezd - nezp.
(13)	vjezd - dlažba
(14)	vjezd - nezp.
(15)	vjezd - nezp.
(16)	zpevněná plocha - panely
(17)	místní asf. kom. - nezp.
(18)	silnice III/42810 - asfalt

AQOL s.r.o., Tovární 1059/41, 779 00 Olomouc
aqol@aqol.cz, www.aqol.cz

AQOL
projekce • inženýring • realizace
vodohospodářských staveb

VYPRACOVAL	ING. MARTIN GOTTWALD	ODP. PROJEKTANT	ING. LUKÁŠ ZIMMERMANN	ČÍSLO ZAKÁZKY	2022018
OBJEDNATEL	Vodovody a kanalizace Kroměříž, a.s. Kojetínská 3666/64, 767 01 Kroměříž			DATUM	03 / 2024
ZAKÁZKA	KANALIZACE A ČOV PAČLAVICE VČETNĚ M.Č. PORNICE A LHOTA			STUPEŇ	DPS
				FORMÁT	10x A4
D.1.2 DSO 01.2 VÝTLAČNÁ KANALIZACE KANALIZACE D.1.2.2 PODÉLNÉ PROFILY				MĚŘÍTKO	1 : 500/100
PODÉLNÝ PROFIL VÝTLAKU V2 - 2.ČÁST				ČÍSLO PŘÍLOHY D.1.2.2.2	ČÍSLO KOPIE