


SITUACE HRUBÝCH TERÉNNÍCH ÚPRAV
M 1:200

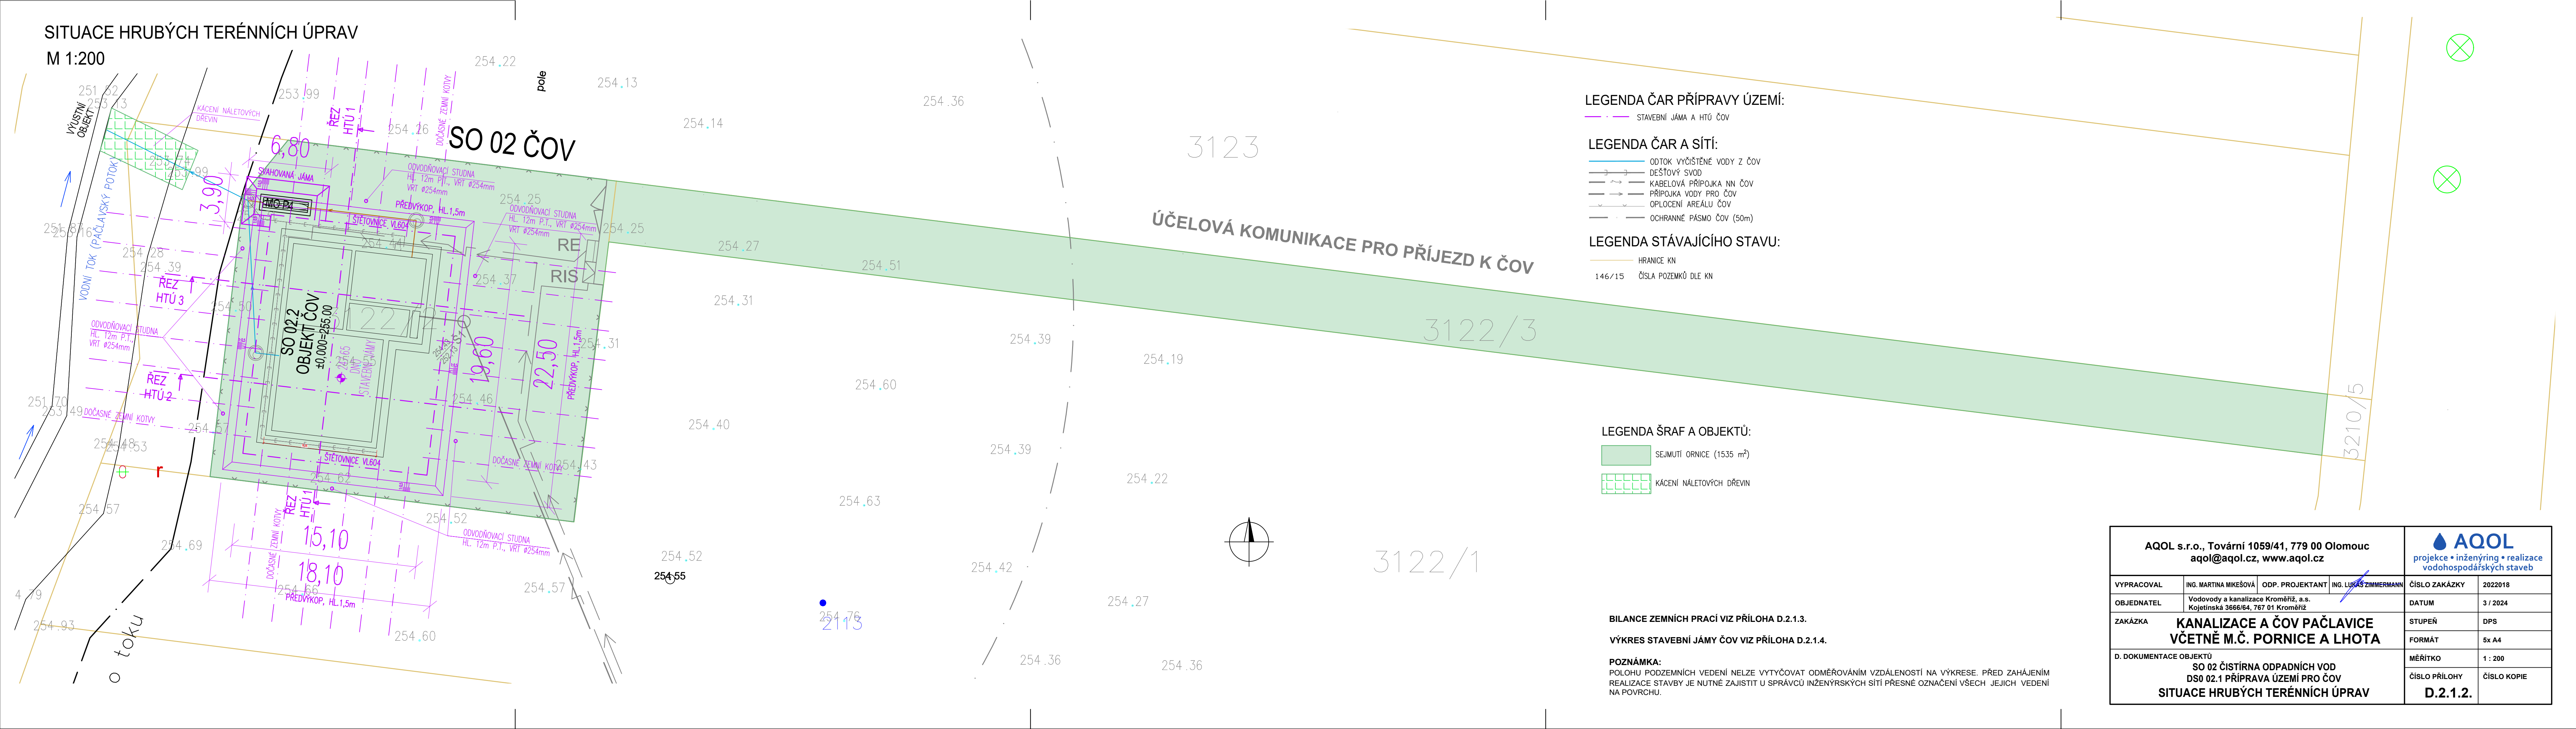

LEGENDA ČAR PŘÍPRAVY ÚZEMÍ:

STAVBNÍ JÁMA A HTÚ ČOV

LEGENDA ČAR A SÍTÍ:

- ODTOK VYČIŠTĚNÉ VODY Z ČOV
- DEŠŤOVÝ SVOD
- KABELOVÁ PŘÍPOJKA NN ČOV
- PŘÍPOJKA VODY PRO ČOV
- OPLOČENÍ AREÁLU ČOV
- OCHRANNÉ PÁSMO ČOV (50m)

LEGENDA STÁVAJÍCÍHO STAVU:

- HRANICE KN
- 146/15 ČÍSLA POZEMKŮ DLE KN

LEGENDA ŠRAF A OBJEKTŮ:

- SEJMUTÍ ORNICE (1535 m²)
- KÁCENÍ NALETÝCH DŘEVIN

BILANCE ZEMNÍCH PRACÍ VIZ PŘÍLOHA D.2.1.3.

VÝKRES STAVBNÍ JÁMY ČOV VIZ PŘÍLOHA D.2.1.4.

POZNÁMKA:
POLOHU PODZEMNÍCH VEDENÍ NELZE VYTYČOVAT ODMĚROVÁNÍM VZDÁLENOSTÍ NA VÝKRESE. PŘED ZAHÁJENÍM REALIZACE STAVBY JE NUTNÉ ZAJISTIT U SPRÁVCŮ INŽENÝRSKÝCH SÍTÍ PŘESNÉ OZNAČENÍ VŠECH JEJICH VEDENÍ NA POVRCHU.

AQOL s.r.o., Tovární 1059/41, 779 00 Olomouc aqol@aqol.cz, www.aqol.cz				 projekce • inženýring • realizace vodohospodářských staveb	
VYPRACOVAL	ING. MARTINA MIKEŠOVÁ	ODP. PROJEKTANT	ING. LUKÁŠ ZIMMERMANN	ČÍSLO ZAKÁZKY	2022018
OBJEDNATEL	Vodovody a kanalizace Kroměříž, a.s. Kojetinská 3666/64, 767 01 Kroměříž			DATUM	3 / 2024
ZAKÁZKA	KANALIZACE A ČOV PAČLAVICE VČETNĚ M.Č. PORNICE A LHOTA			STUPĚŇ	DPS
D. DOKUMENTACE OBJEKTŮ SO 02 ČISTÍRNA ODPADNÍCH VOD DSO 02.1 PŘÍPRAVA ÚZEMÍ PRO ČOV SITUACE HRUBÝCH TERÉNNÍCH ÚPRAV				FORMÁT	5x A4
				MĚŘÍTKO	1 : 200
				ČÍSLO PŘÍLOHY	ČÍSLO KOPIE
				D.2.1.2.	