


VÝKRES ODVODNĚNÍ "b"

PŮDORYS ODVODNĚNÍ "b", M 1:100

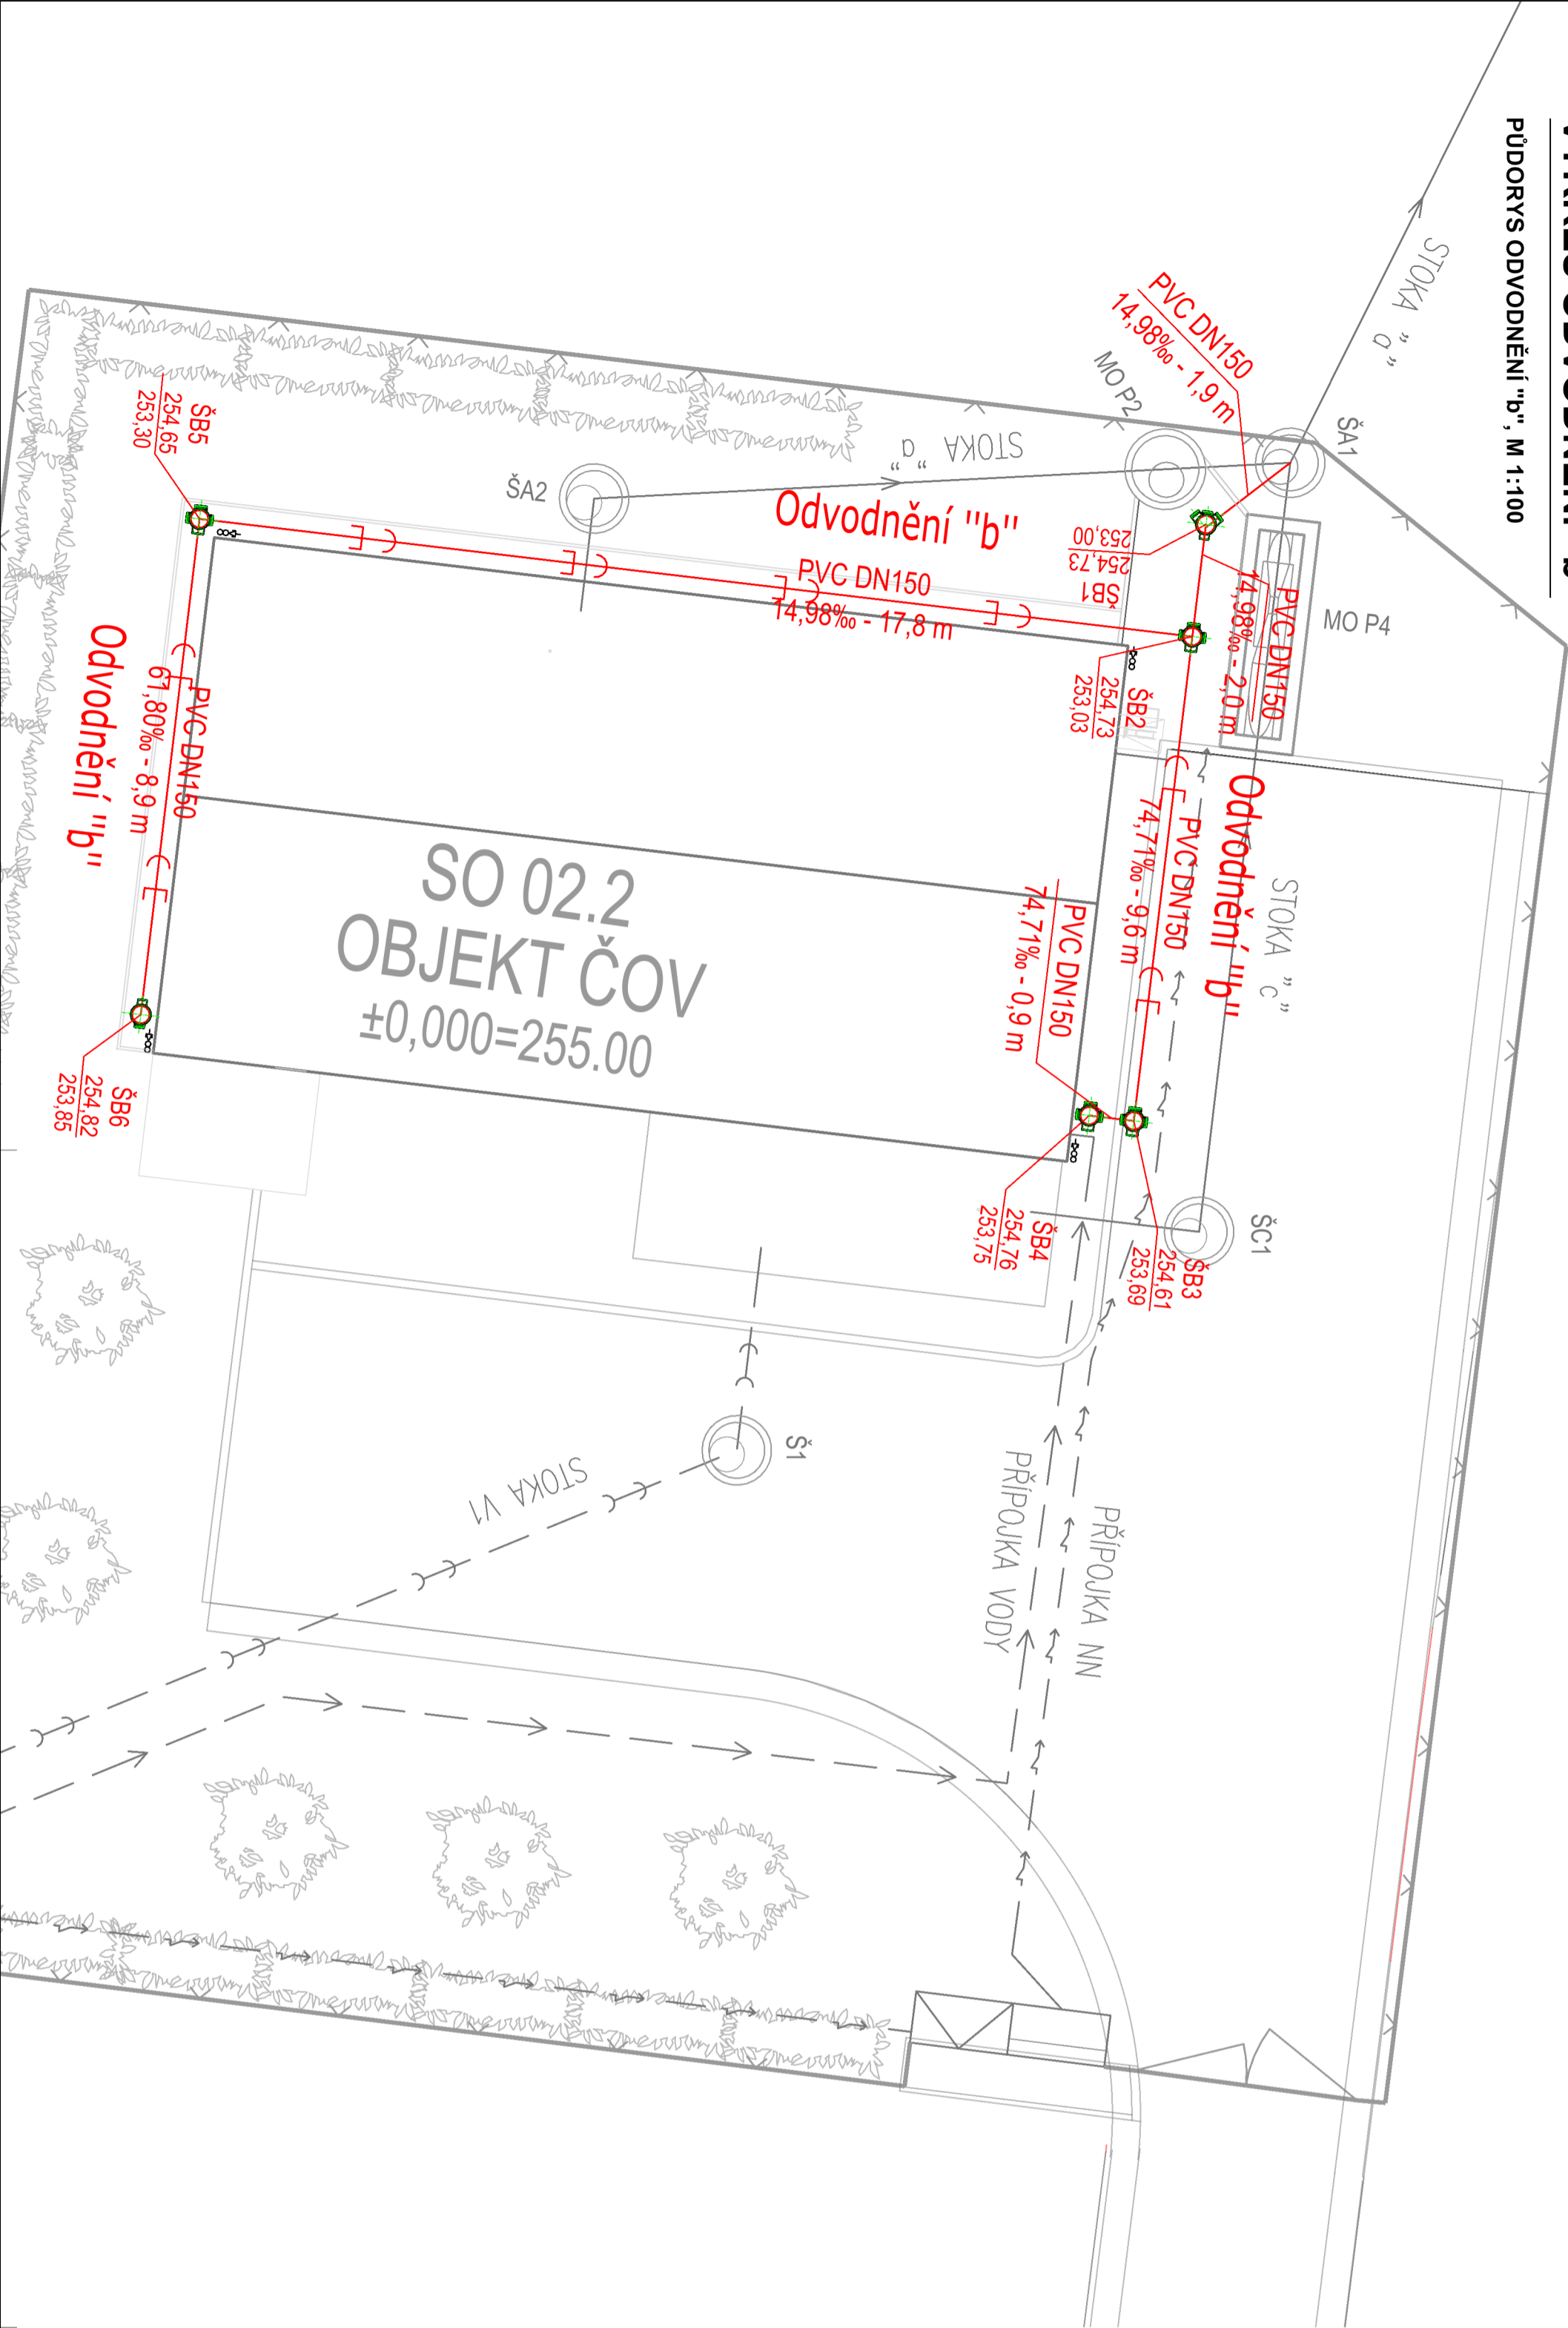

POZNÁMKA:

DLE BPEJ ZADRŽOVÁNÍ DEŠŤOVÝCH VOD NA POZEMKU POMOCÍ VSAKOVACÍHO ZAŘÍZENÍ JE VZHLEDEN K HLADINĚ PODZEMNÍ VODY A CHARAKTERU PŮDY NA POZEMKU NEVHODNÉ. JEDNÁ SE O POZEMEK S VELMI NÍZKOU RYCHLOSTÍ INFILTRACE.

AQOL s.r.o., Tovární 1059/41, 779 00 Olomouc aqol@aqol.cz, www.aqol.cz				AQOL projekce • inženýring • realizace vodohospodářských staveb			
VYPRACOVAL	ING. MARIE ŠOTTLALD	ODP. PROJEKTANT	ING. LUKÁŠ ZIMMERMANN	ČÍSLO ZAKÁZKY	2022018		
OBJEDNATEL	Vodovody a kanalizace Kroměříž, a.s. Kojetinská 366/64, 767 01 Kroměříž			DATUM	03/2024		
ZAKÁZKA	KANALIZACE A ČOV PAČLAVICE VČETNĚ M.Č. PORNICE A LHOTA			STUPEŇ	DPS		
D.2.3 DSO 02.3 PROPOJOVACÍ POTRUBÍ, MĚRNÉ OBJEKTY A VÝUSTNÍ OBJEKT Z ČOV				FORMÁT	3x A4		
				MĚŘITKO	1 : 100		
VÝKRES ODVODNĚNÍ "b"				ČÍSLO PŘÍLOHY	ČÍSLO KOPIE		
				D.2.3.6			