

Schéma jednotné kanalizace obcí Pačlavice - Lhota - Pornice

datum: 21.8.2023

Společné zadání:

ředicí poměr odlehčovací komory | (1+n)=m= 11 | - |

Přítok splašků:

Maximální hodinový (Qh)

Přítok dešťových vod:


intenzita deště= 100% | % |

Provoz čerpadel (souběh):

ČS 1-1	ČS 1-2	ČS 2-1	ČS 3-1	ČS 3-2	ČS 3-3
ANO	ANO	ANO	ANO	ANO	ANO
Qc [l/s]= 5,40	4,00	4,00	4,70	4,00	4,00

je v provozu?:

koeficient max. hodinové nerovnoměrnosti   kh max	2,6   -
koeficient min. hodinové nerovnoměrnosti   kh min	0,0   -
koeficient denní nerovnoměrnosti   kd	1,5   -

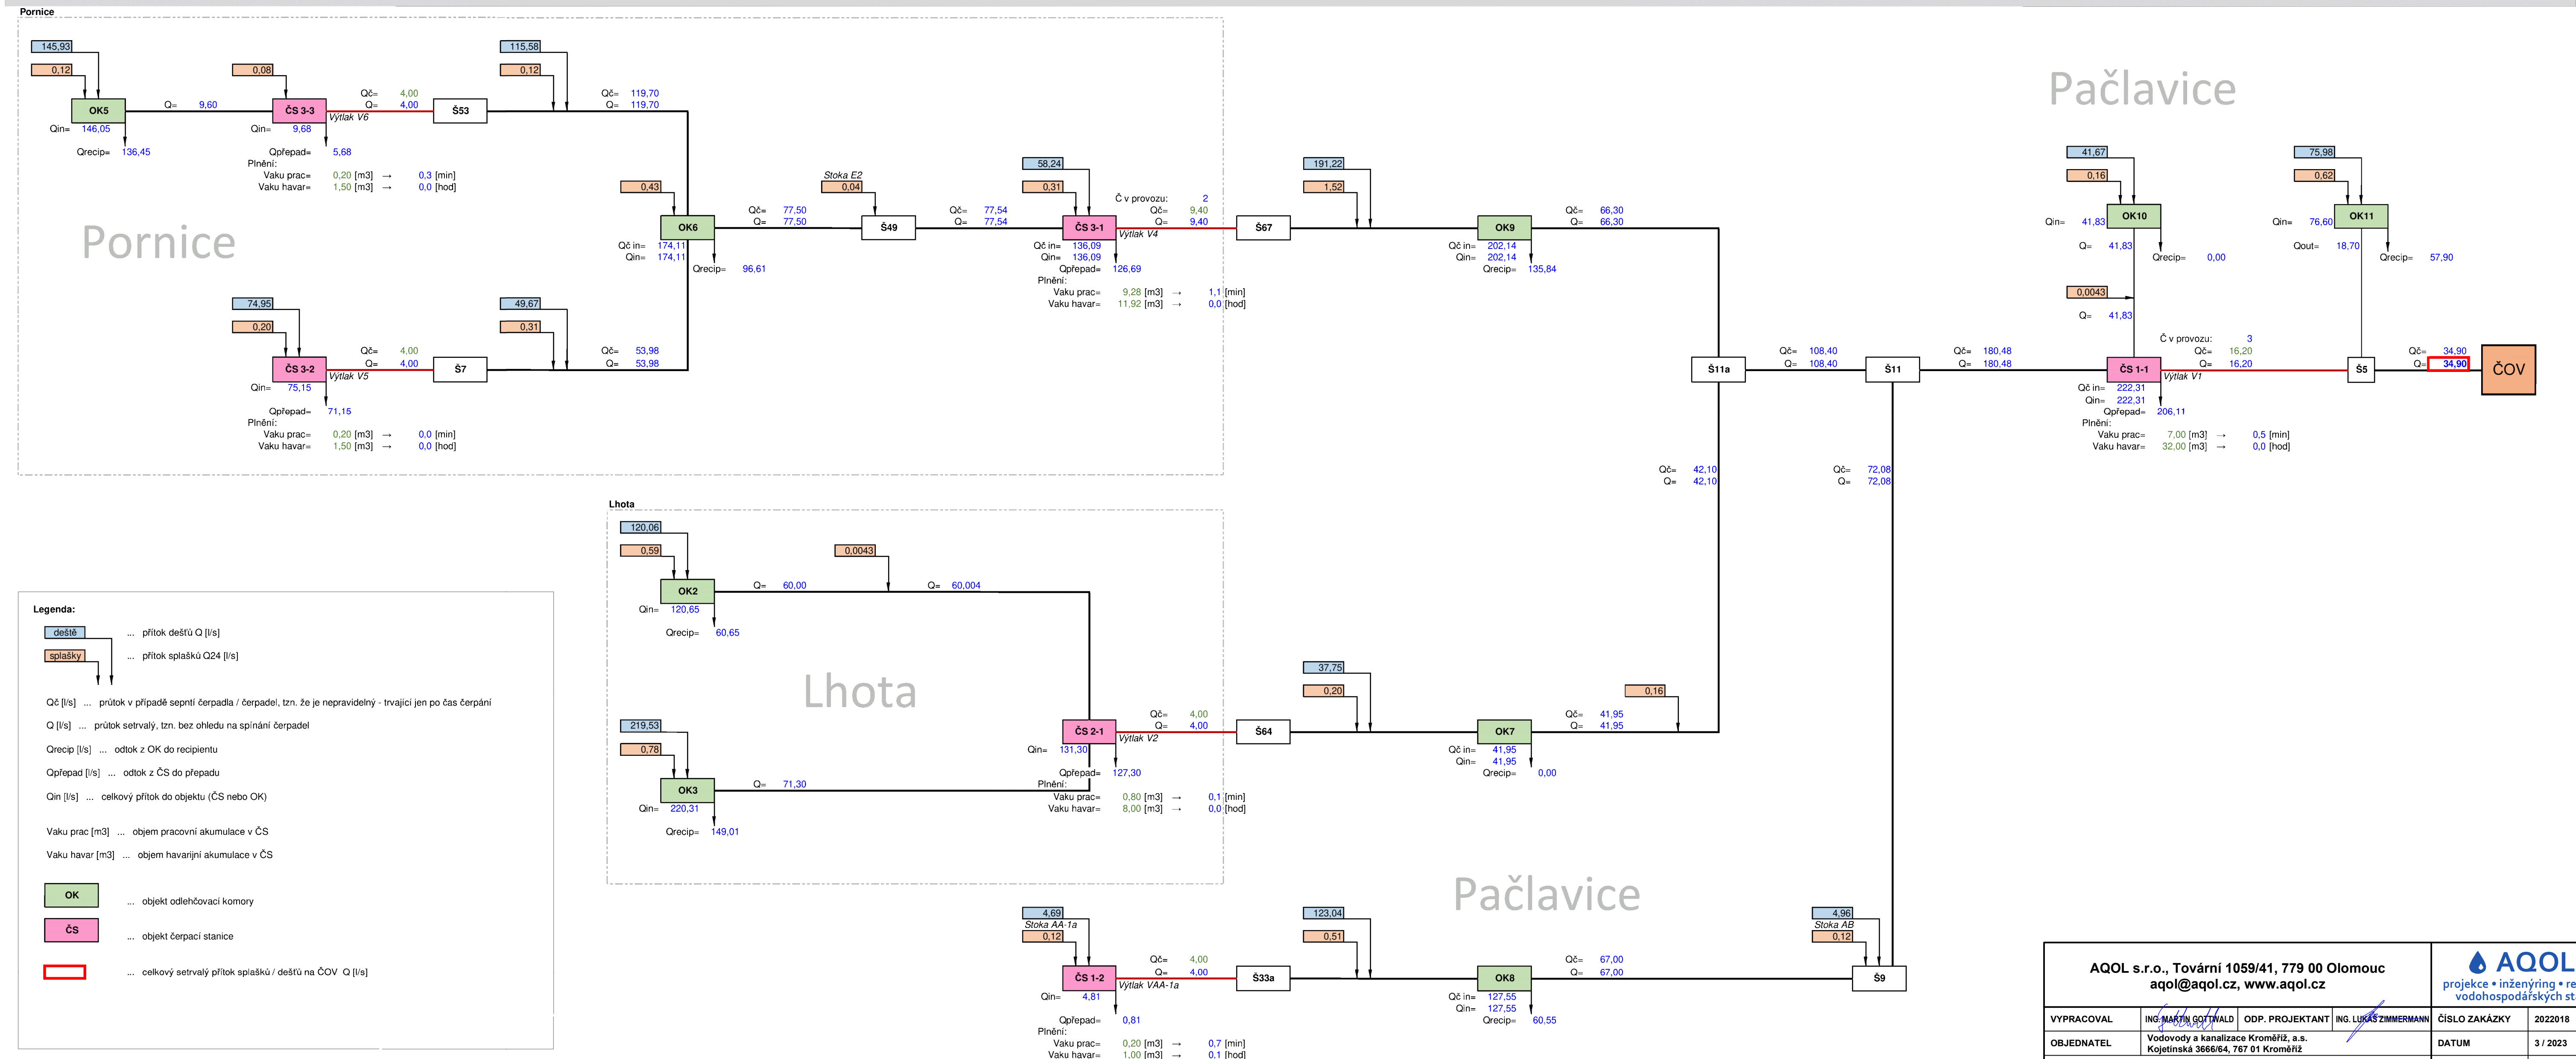

AQOL s.r.o., Tovární 1059/41, 779 00 Olomouc aqol@aqol.cz, www.aqol.cz		AQOL projekce • inženýring • realizace vodo hospodářských staveb	
VYPRACOVAL	ING. MARTIN GOTTHALD	ODP. PROJEKTANT	ING. LUKÁŠ ZIMMERMANN
OBJEDNATEL	Vodovody a kanalizace Kroměříž, a.s. Kojetinská 3666/64, 767 01 Kroměříž		ČÍSLO ZAKÁZKY 2022018
ZAKÁZKA	KANALIZACE A ČOV PAČLAVICE VČETNĚ M.Č. PORNICE A LHOTA		DATUM 3 / 2023
BILANČNÍ SCHÉMA VAR.5 - DEŠŤ, Qh, VŠECHNY ČS V PROVOZU		STUPEŇ DSP	FORMÁT 8x A4
		MĚŘITKO	ČÍSLO PŘÍLOHY 5.
		ČÍSLO KOPIE	