



KATASTR									
PARCELNÍ ČÍSLO									
DRUH POVRCHU									
VZDĀL. OBJEKTU A VRCHOL. BODU									
OZNÁČENÍ VRCHOLOVÝCH BODU									
ČS-3-3									
VB6.1									
VB6.3									
VB6.2									
VB6.4									
VB6.5									
VB6.6									
VB6.7									
VB6.8									
VB6.9									
VB6.10									

(n) TABULKA VYSVĚTLIVEK  
(1) sjezd k ČS-3-3

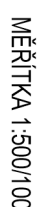

## VÝTLAK V6

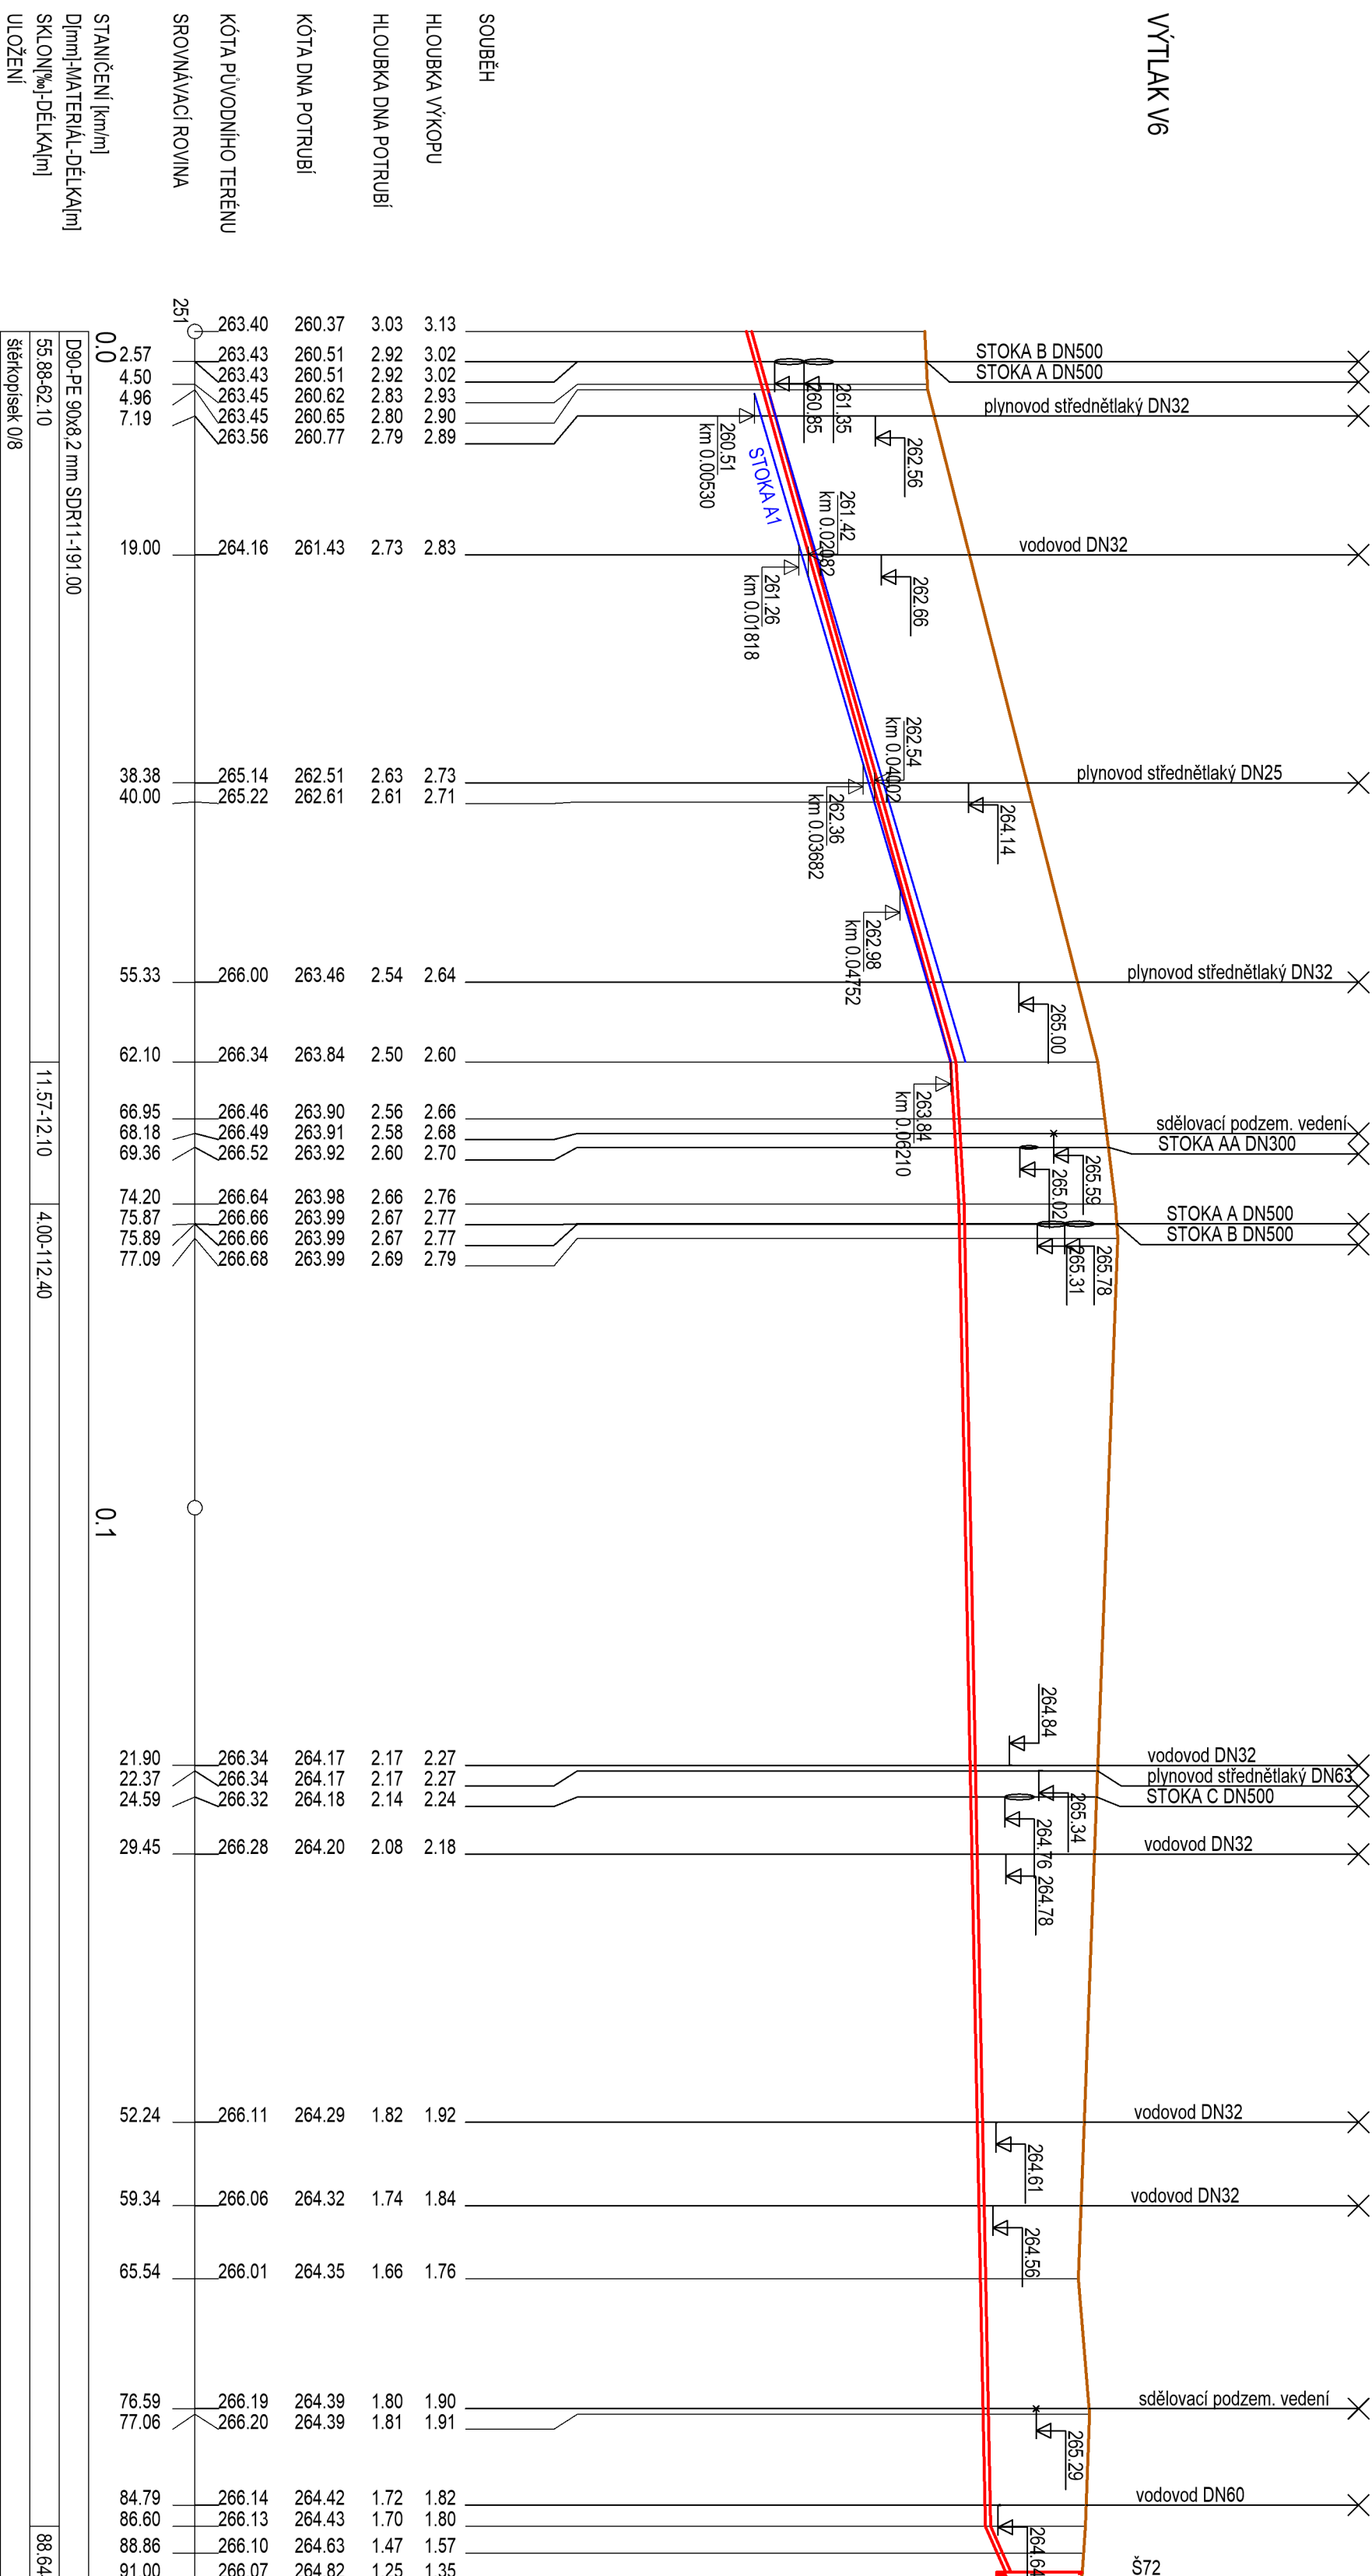


KATASTRY									
PARCELNÍ ČÍSLO									
DRUH POVRCHU									
VZDÁL. OBJEKTU A VRCHOL. BODU									
OZNAČENÍ VRCHOLOVÝCH BODU									
Pomíse I (717363)									
1867/1			1850/3		17	(1)	1861/1		
stez. v ČS-3-2	(2)	travník	Koryto Švabského p.		travník			chodník	
3.00	9.70	2.50	15.70		7.50		6.00	5.60	
ČS-3-2		VB5.1 VB5.2		VB5.3		VB5.4		VB5.5	
VB5.1a									

(n) TABULKA VYSVĚTLIVE  
(1) st. 16/2

MĚŘÍTKA 1:250/1000

## VÝTLAK V5

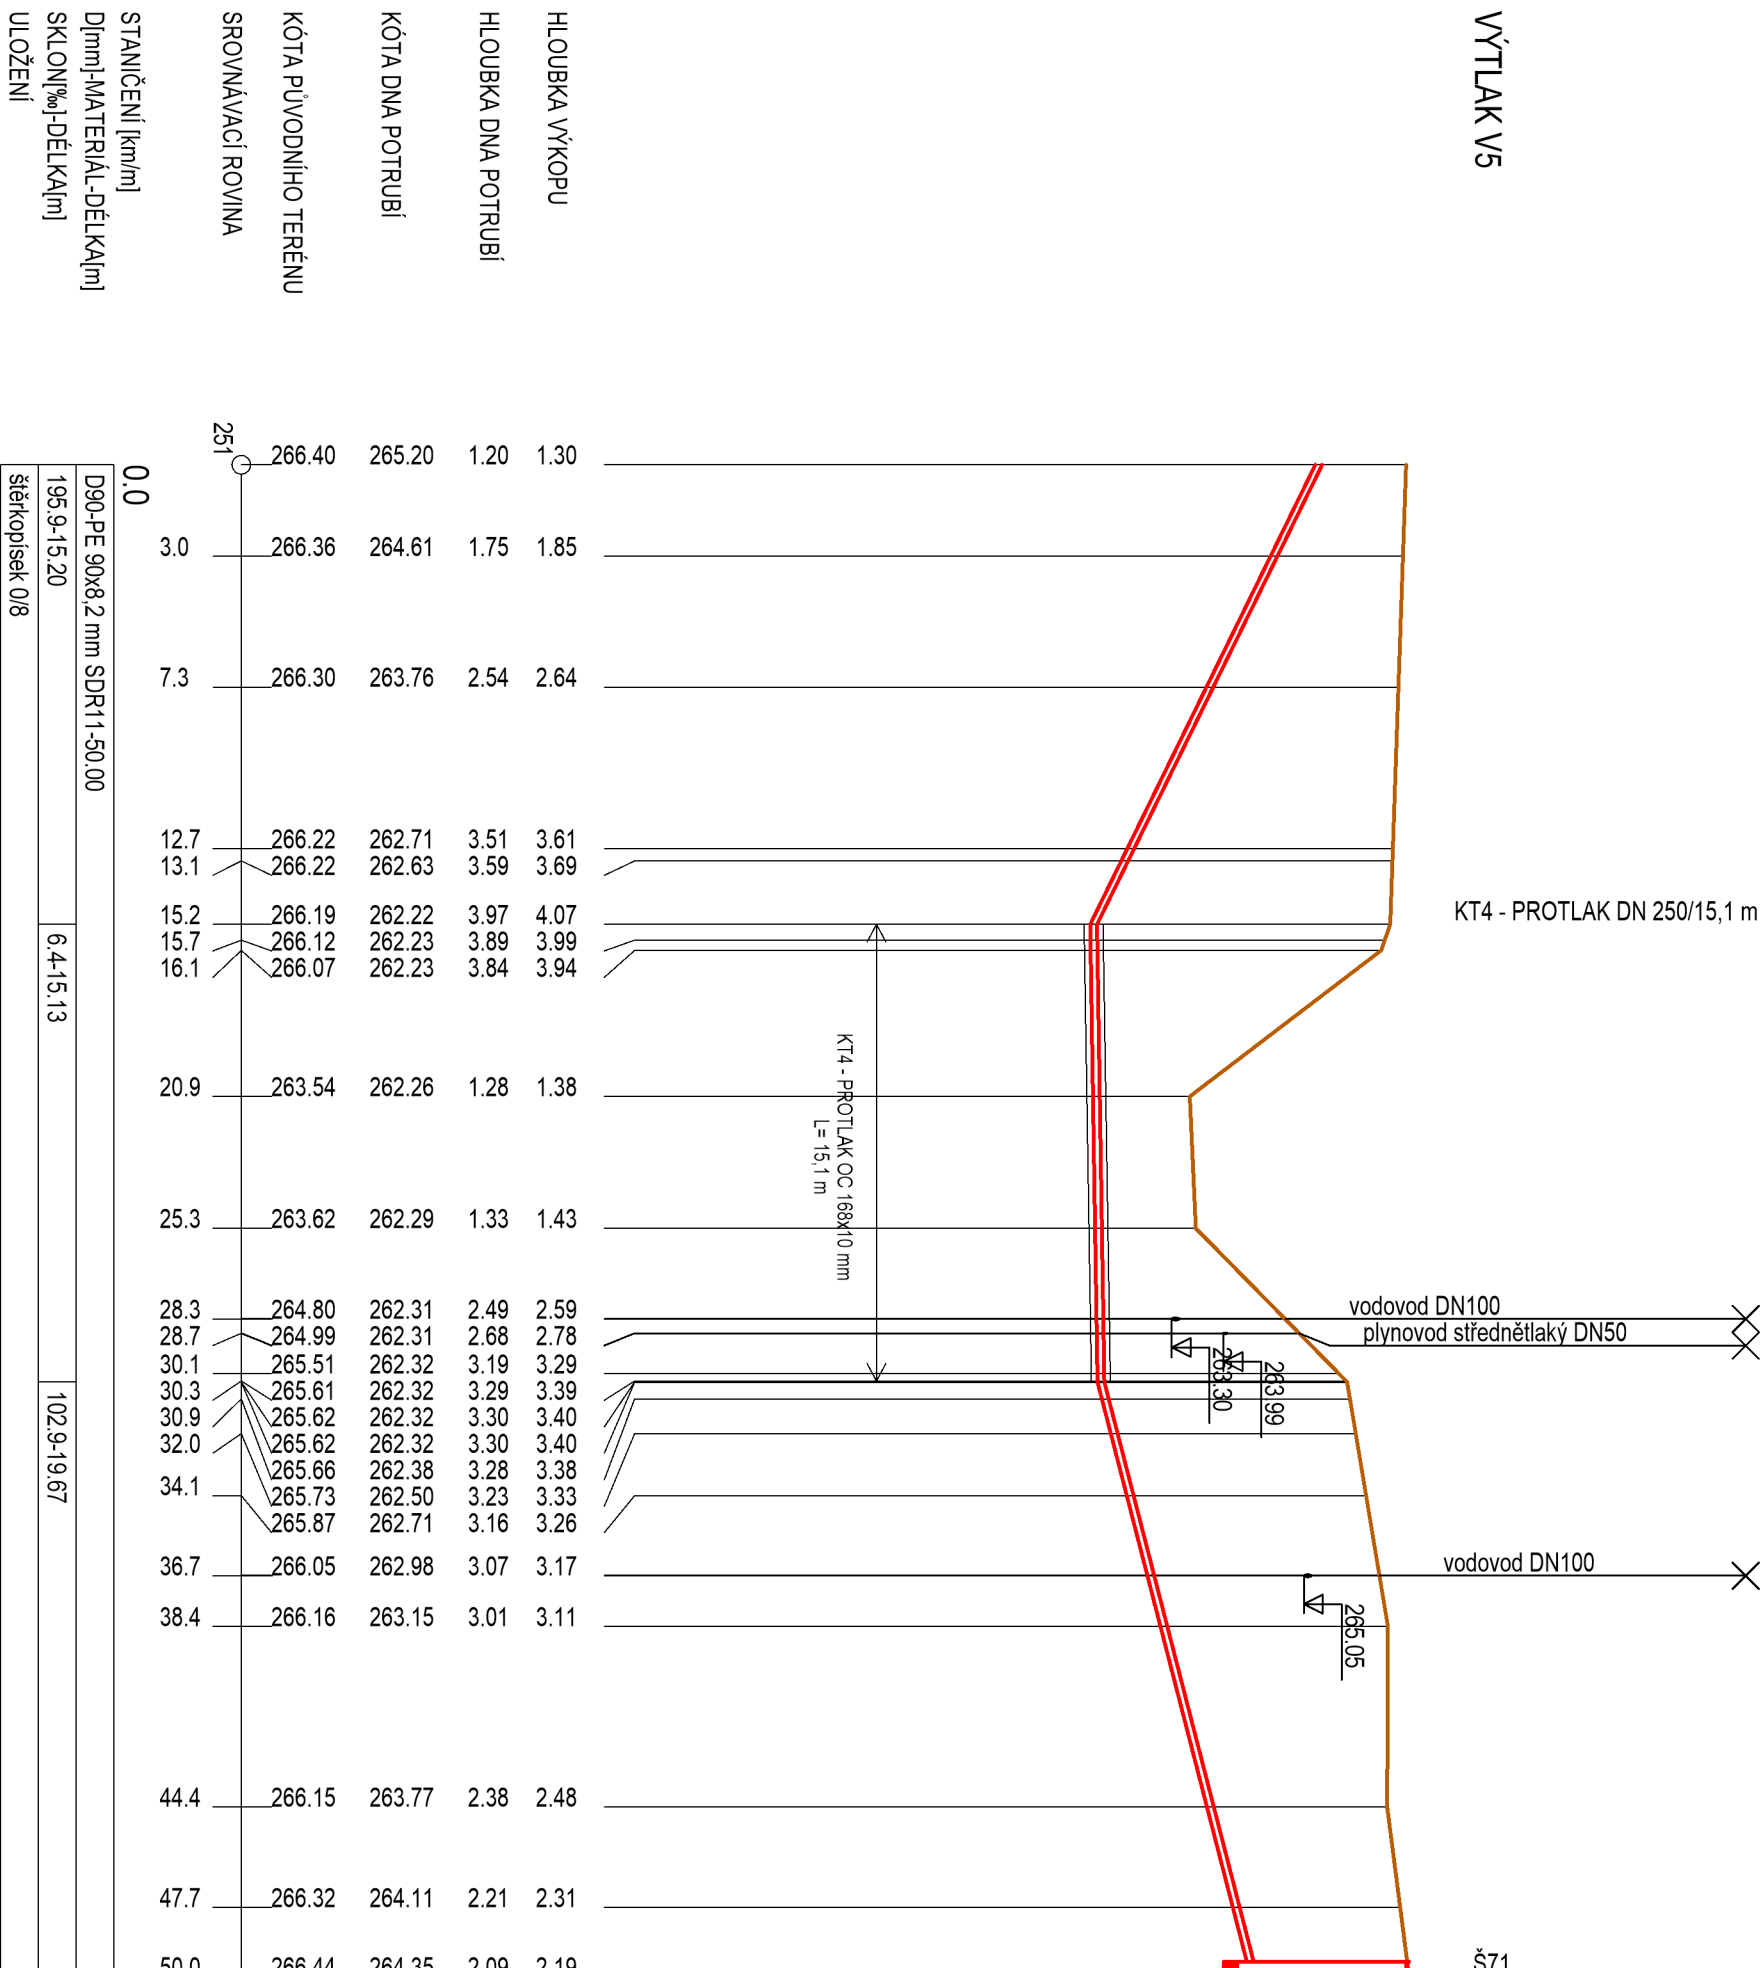

AQOL s.r.o., Tovární 1059/41, 779 00 Olomouc aqol@aqol.cz, www.aqol.cz			AQOL projekte • inženýring • realizace vodo hospodářských staveb		
VYPRACOVAN	Ing. Jiří M. GOTTWALD	ODP. PROJEKTANT	Ing. Lukáš ZIMMERMAN	ČÍSLO ZAKÁZKY	2022018
OBJEDNATEL	Vodovodny a kanalizace Kroměříž, a.s. Kojetinská 356/64, 767 01 Kroměříž			DATAUM	03 / 2024
ZAKÁZKA	KANALIZACE A ČOV PAČLAVICE VČETNĚ M.Č. PORNICE A LHOTA			STUPĚN	DPS
				FORMAT	5x A4
D.1.2.050 01.2 VÝTLAČKA KANALIZACE KANALIZACE D.1.2.2.2 PODÉLNÉ PROFILY			MÉRITMO	1 : 250/100	ČÍSLO KOPIE
PODÉLNÉ PROFILY VÝTLAKU V5, V6			D.1.2.2.5		