


VÝTLAK V4

HDPE 100RC d110x10,0 mm SDR11 - 894,9 m

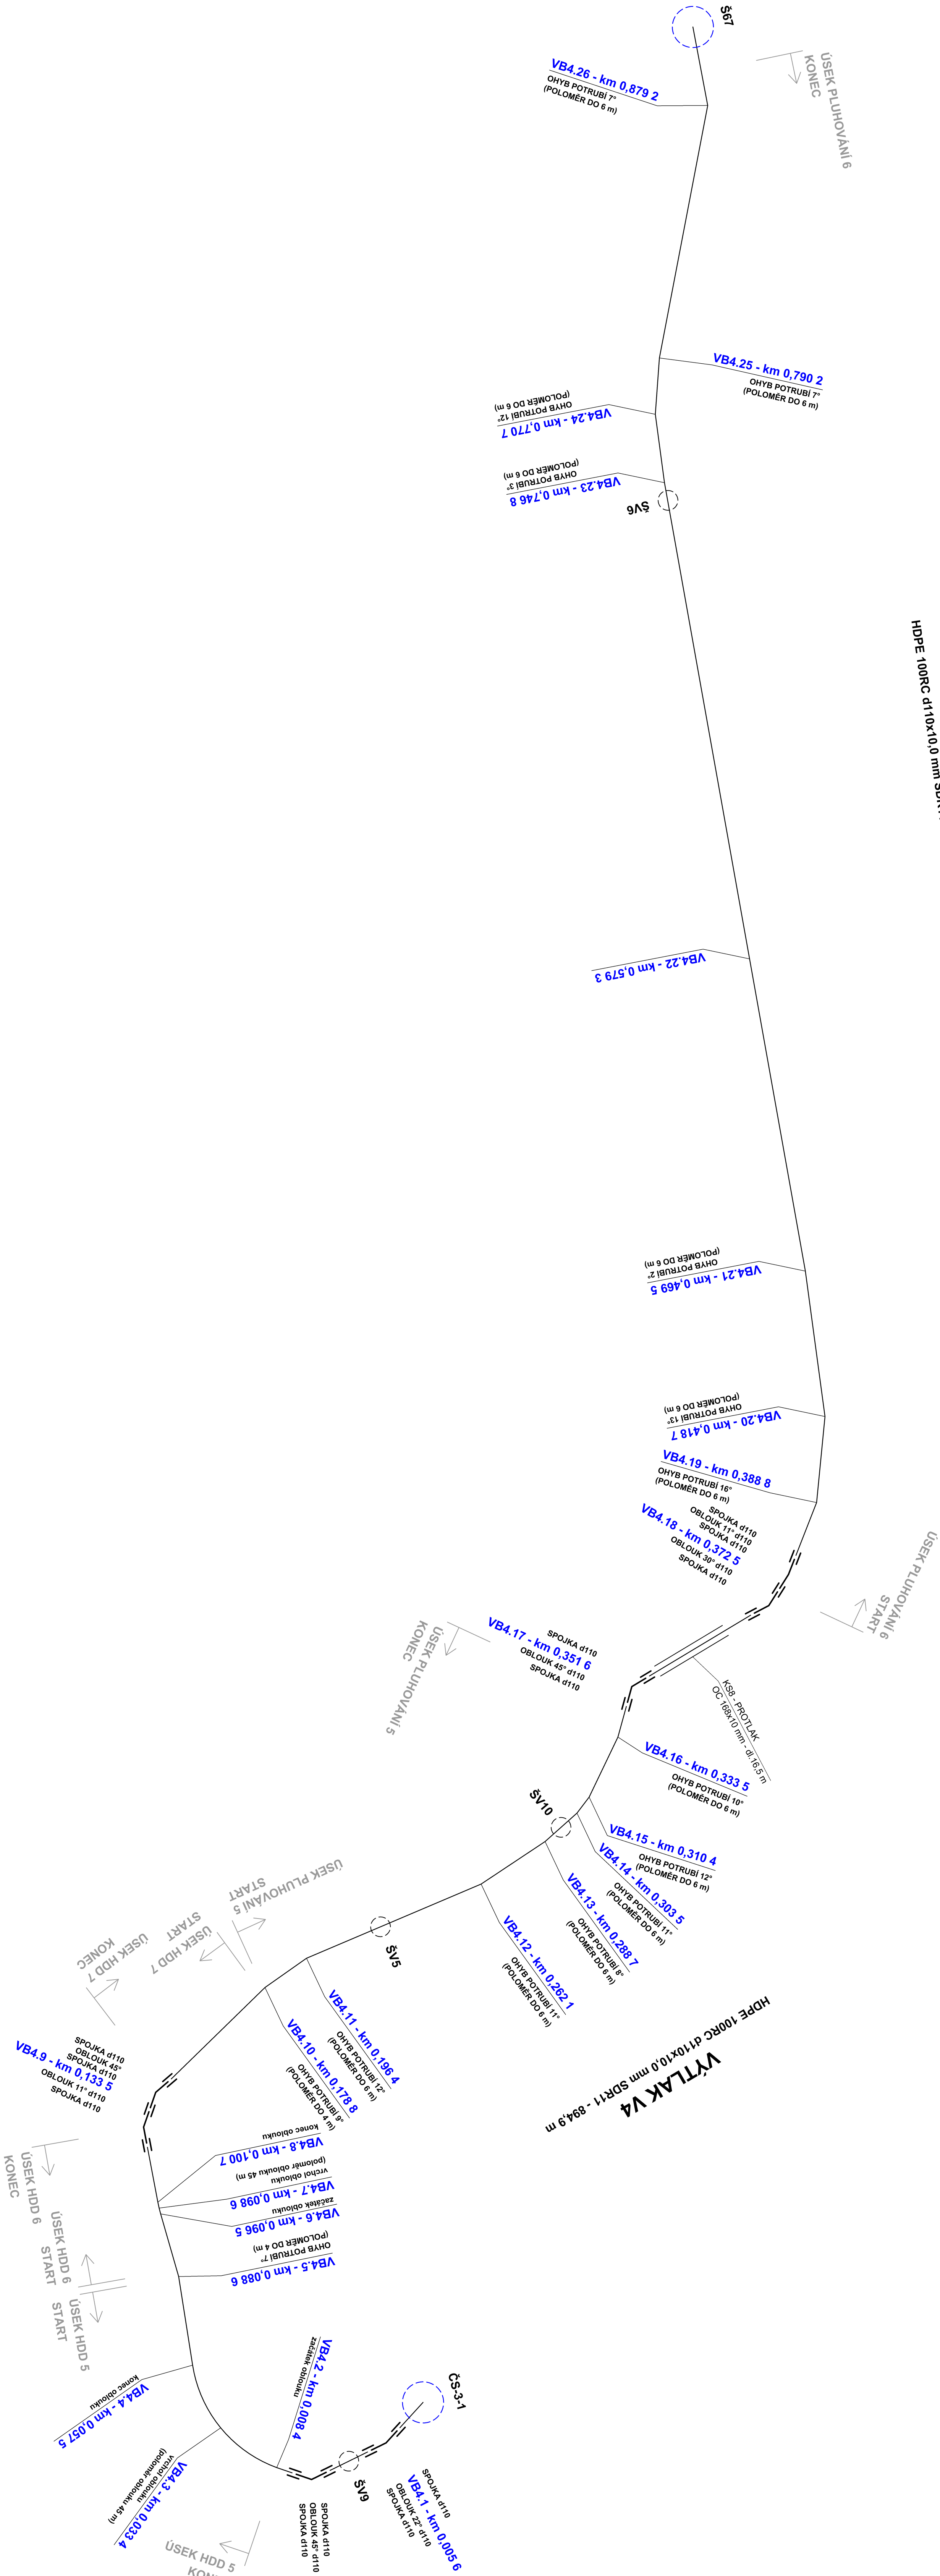

POZNÁMKA:  
VÝPIS MATERIÁLU VÝTLAKU JE OBSAŽEN V PŘÍLOZE D.1.2.10

AQOL s.r.o., Tovární 1059/41, 779 00 Olomouc aqol@aqol.cz, www.aqol.cz				projekt • inženýring • realizace vodohospodářských staveb			
VYPRACOVAL	ING. JAROSLAV ŠTĚPÁNEK	ODP. PROJEKTANT	ING. JAROSLAV ŠTĚPÁNEK	ČÍSLO ZAKÁZKY	2022018	DATA	09.2024
OBJEDNATEL	Vodovodní a kanalizační Kominizace, a.s. Koperníkova 366/64, 779 01 Kominiz			STUPEN	OPS	FORMÁT	A4
ZAKÁZKA	KANALIZACE A ČOV PAČLAVICE VČETNĚ M.Č. PORNIC A LHOTA			MĚŘITKO	1:200	ČÍSLO PŘÍLOHY	D.1.2.9.3
D.1.2.9.30 01.2 VÝTLAKOVÁ KANALIZACE				KLADÉČSKÉ SCHÉMA - VÝTLAK V4			