



## VÝKRES STOKY "a"

**PŮDORYS STOKY "c", M 1:100**

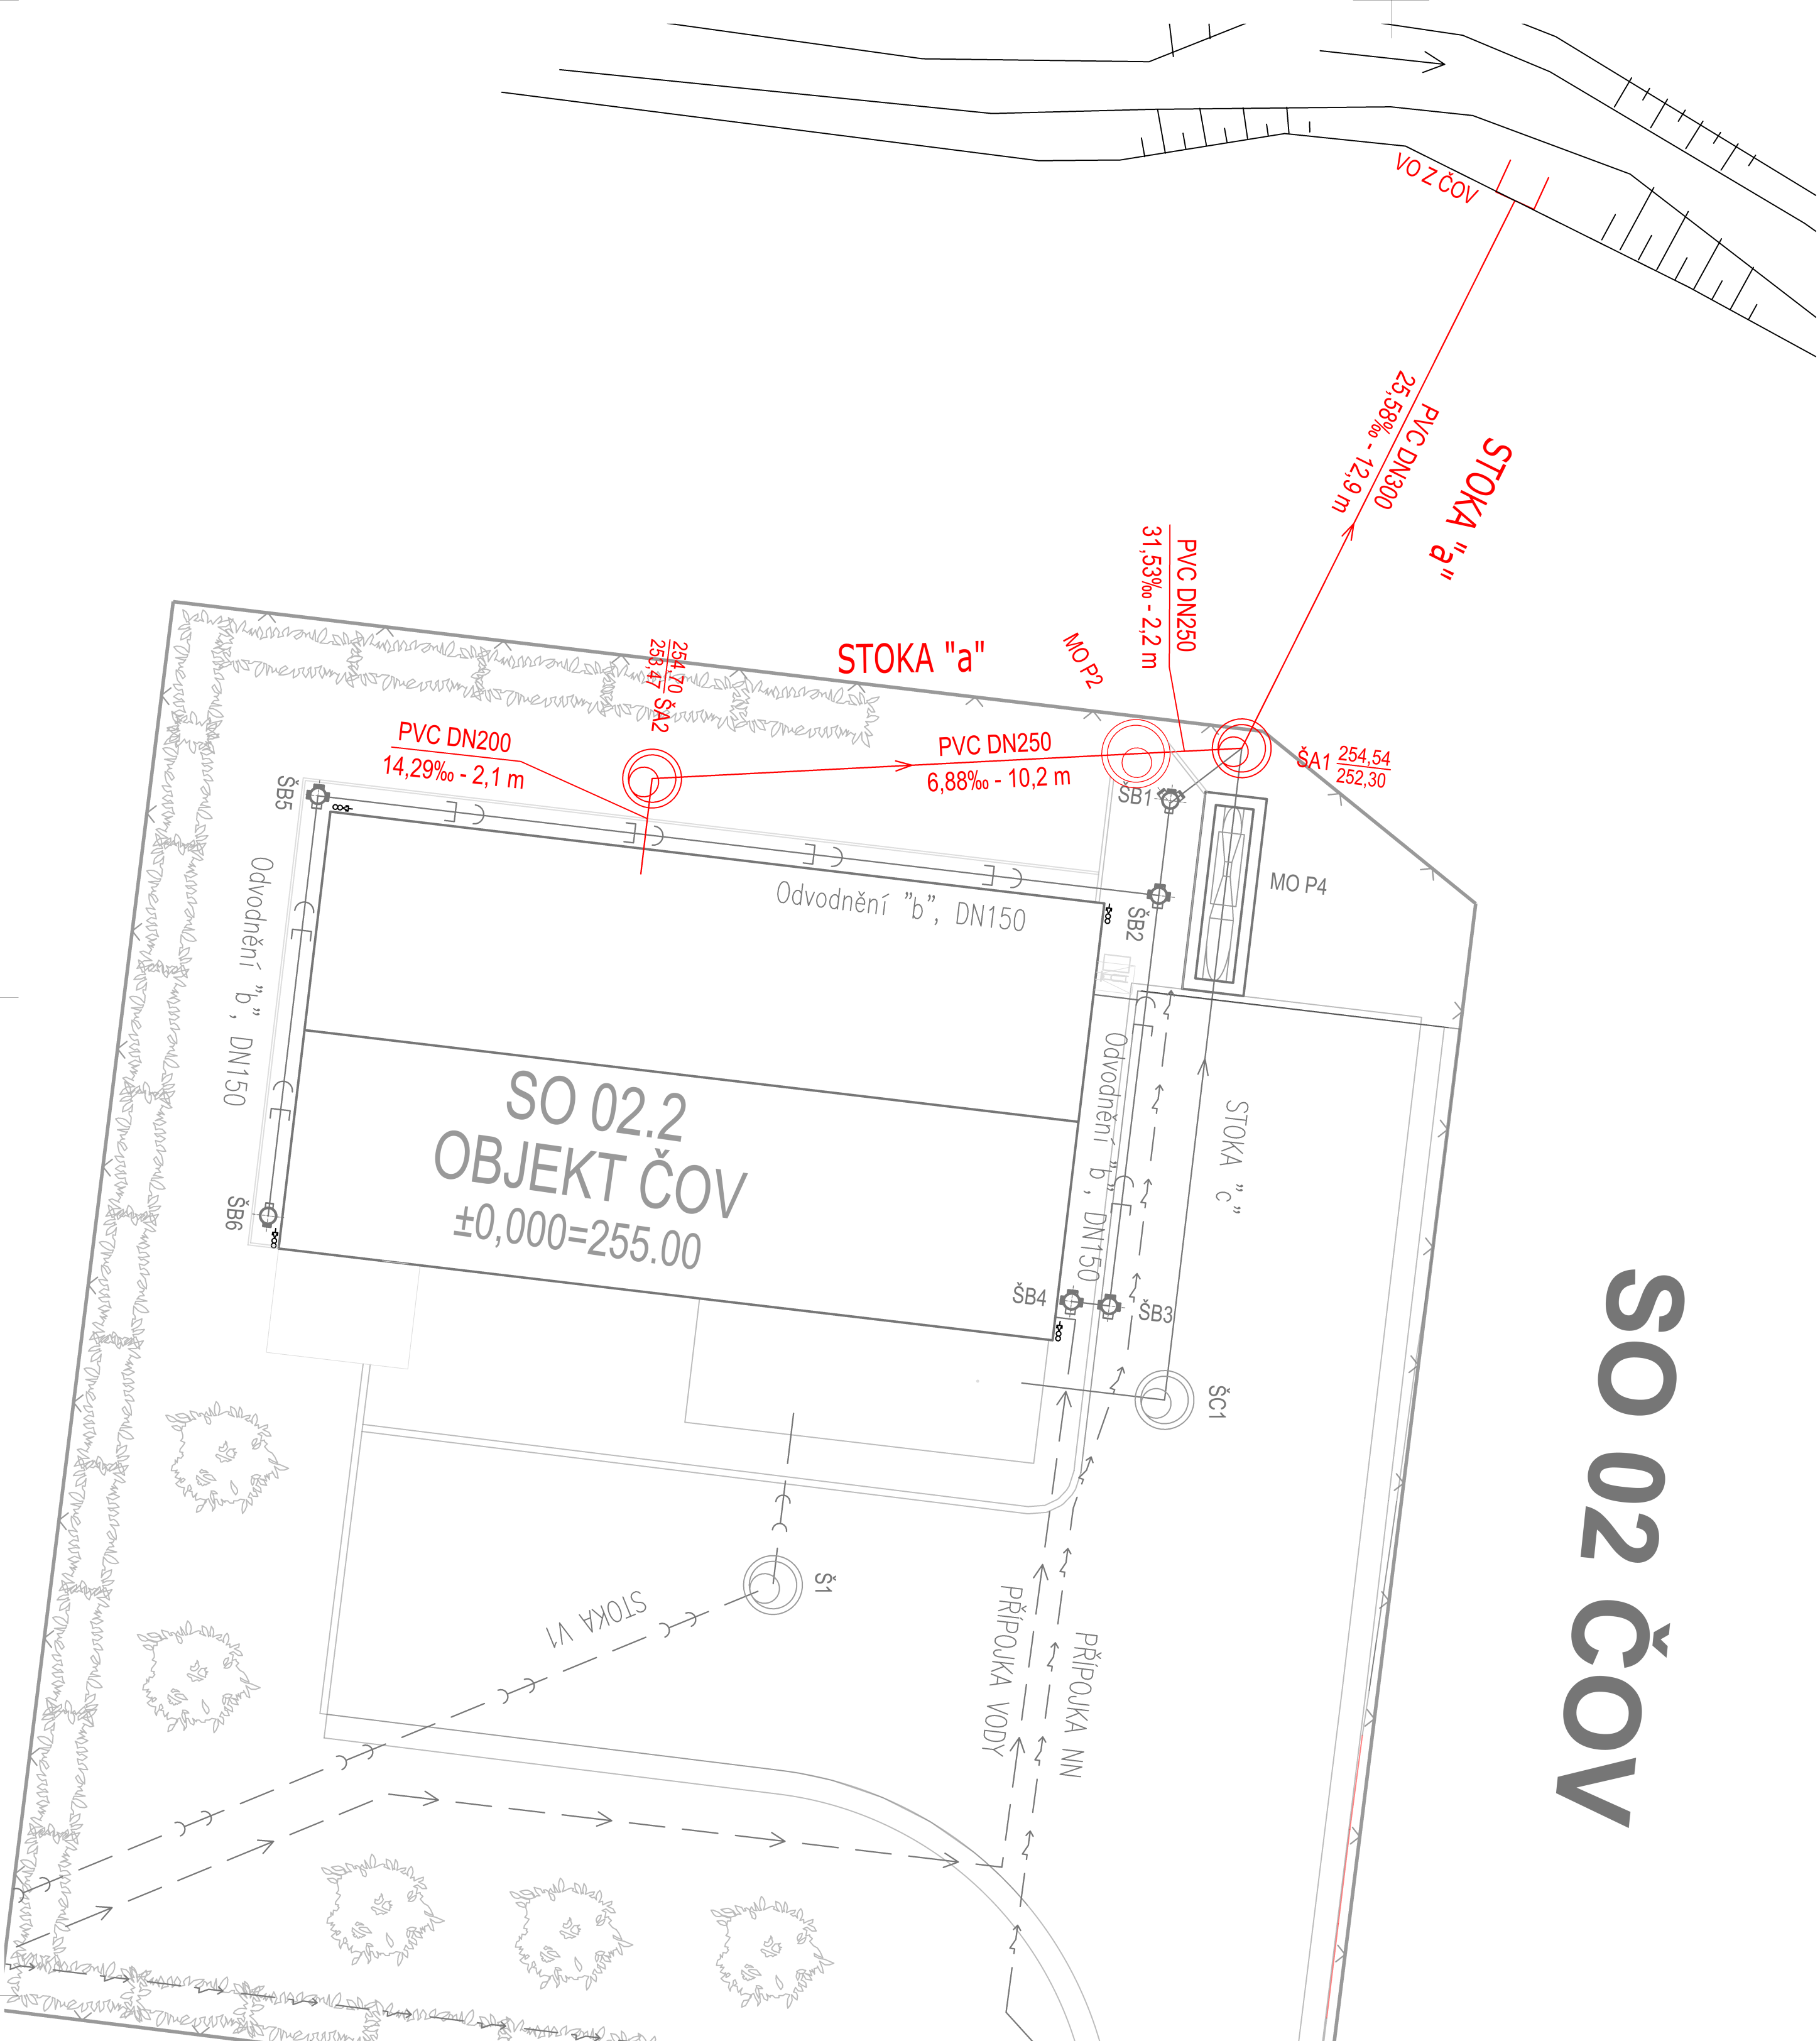

# ŠO OZČOV

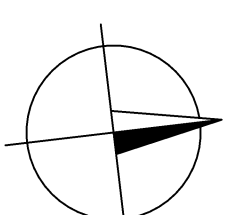

AQOL s.r.o., Tovární 1059/41, 779 00 Olomouc aqol@aqol.cz, www.aqol.cz				AQOL projektce • inženýring • realizace vodo hospodářských staveb	
VYPRACOVAL	ING. MARTIN ŠOTTLHALD	ODP. PROJEKTANT	ING. LUDMILA ŠIMMERMANNOVÁ	ČÍSLO ZAKÁZKY	2022018
OBJEDNATEL	Vodohod. a kanalizace Kroměříž, a.s. Kojetínská 3560/64, 767 01 Kroměříž			datum	03/2024
ZAKÁZKA	KANALIZACE A ČOV PAČLAVICE VČETNĚ M.Č. PORNICE A LHOTA			STUPEŇ	DPS
				FORMÁT	3x A4
				MĚŘÍTKO	1 : 100
D.2.3 DSO 02.3 PROPOROVACÍ POTRUBÍ, MĚRNÉ OBJEKTY A VYUŠTNÍ OBJEKTY Z ČOV				ČÍSLO PŘÍLOHY	ČÍSLO KOPIE
VÝKRES STOKY "a"				D.2.3.3	