
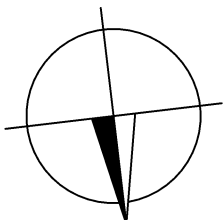



VÝKRES STOKY "c"

PŮDORYS STOKY "c", M 1:100

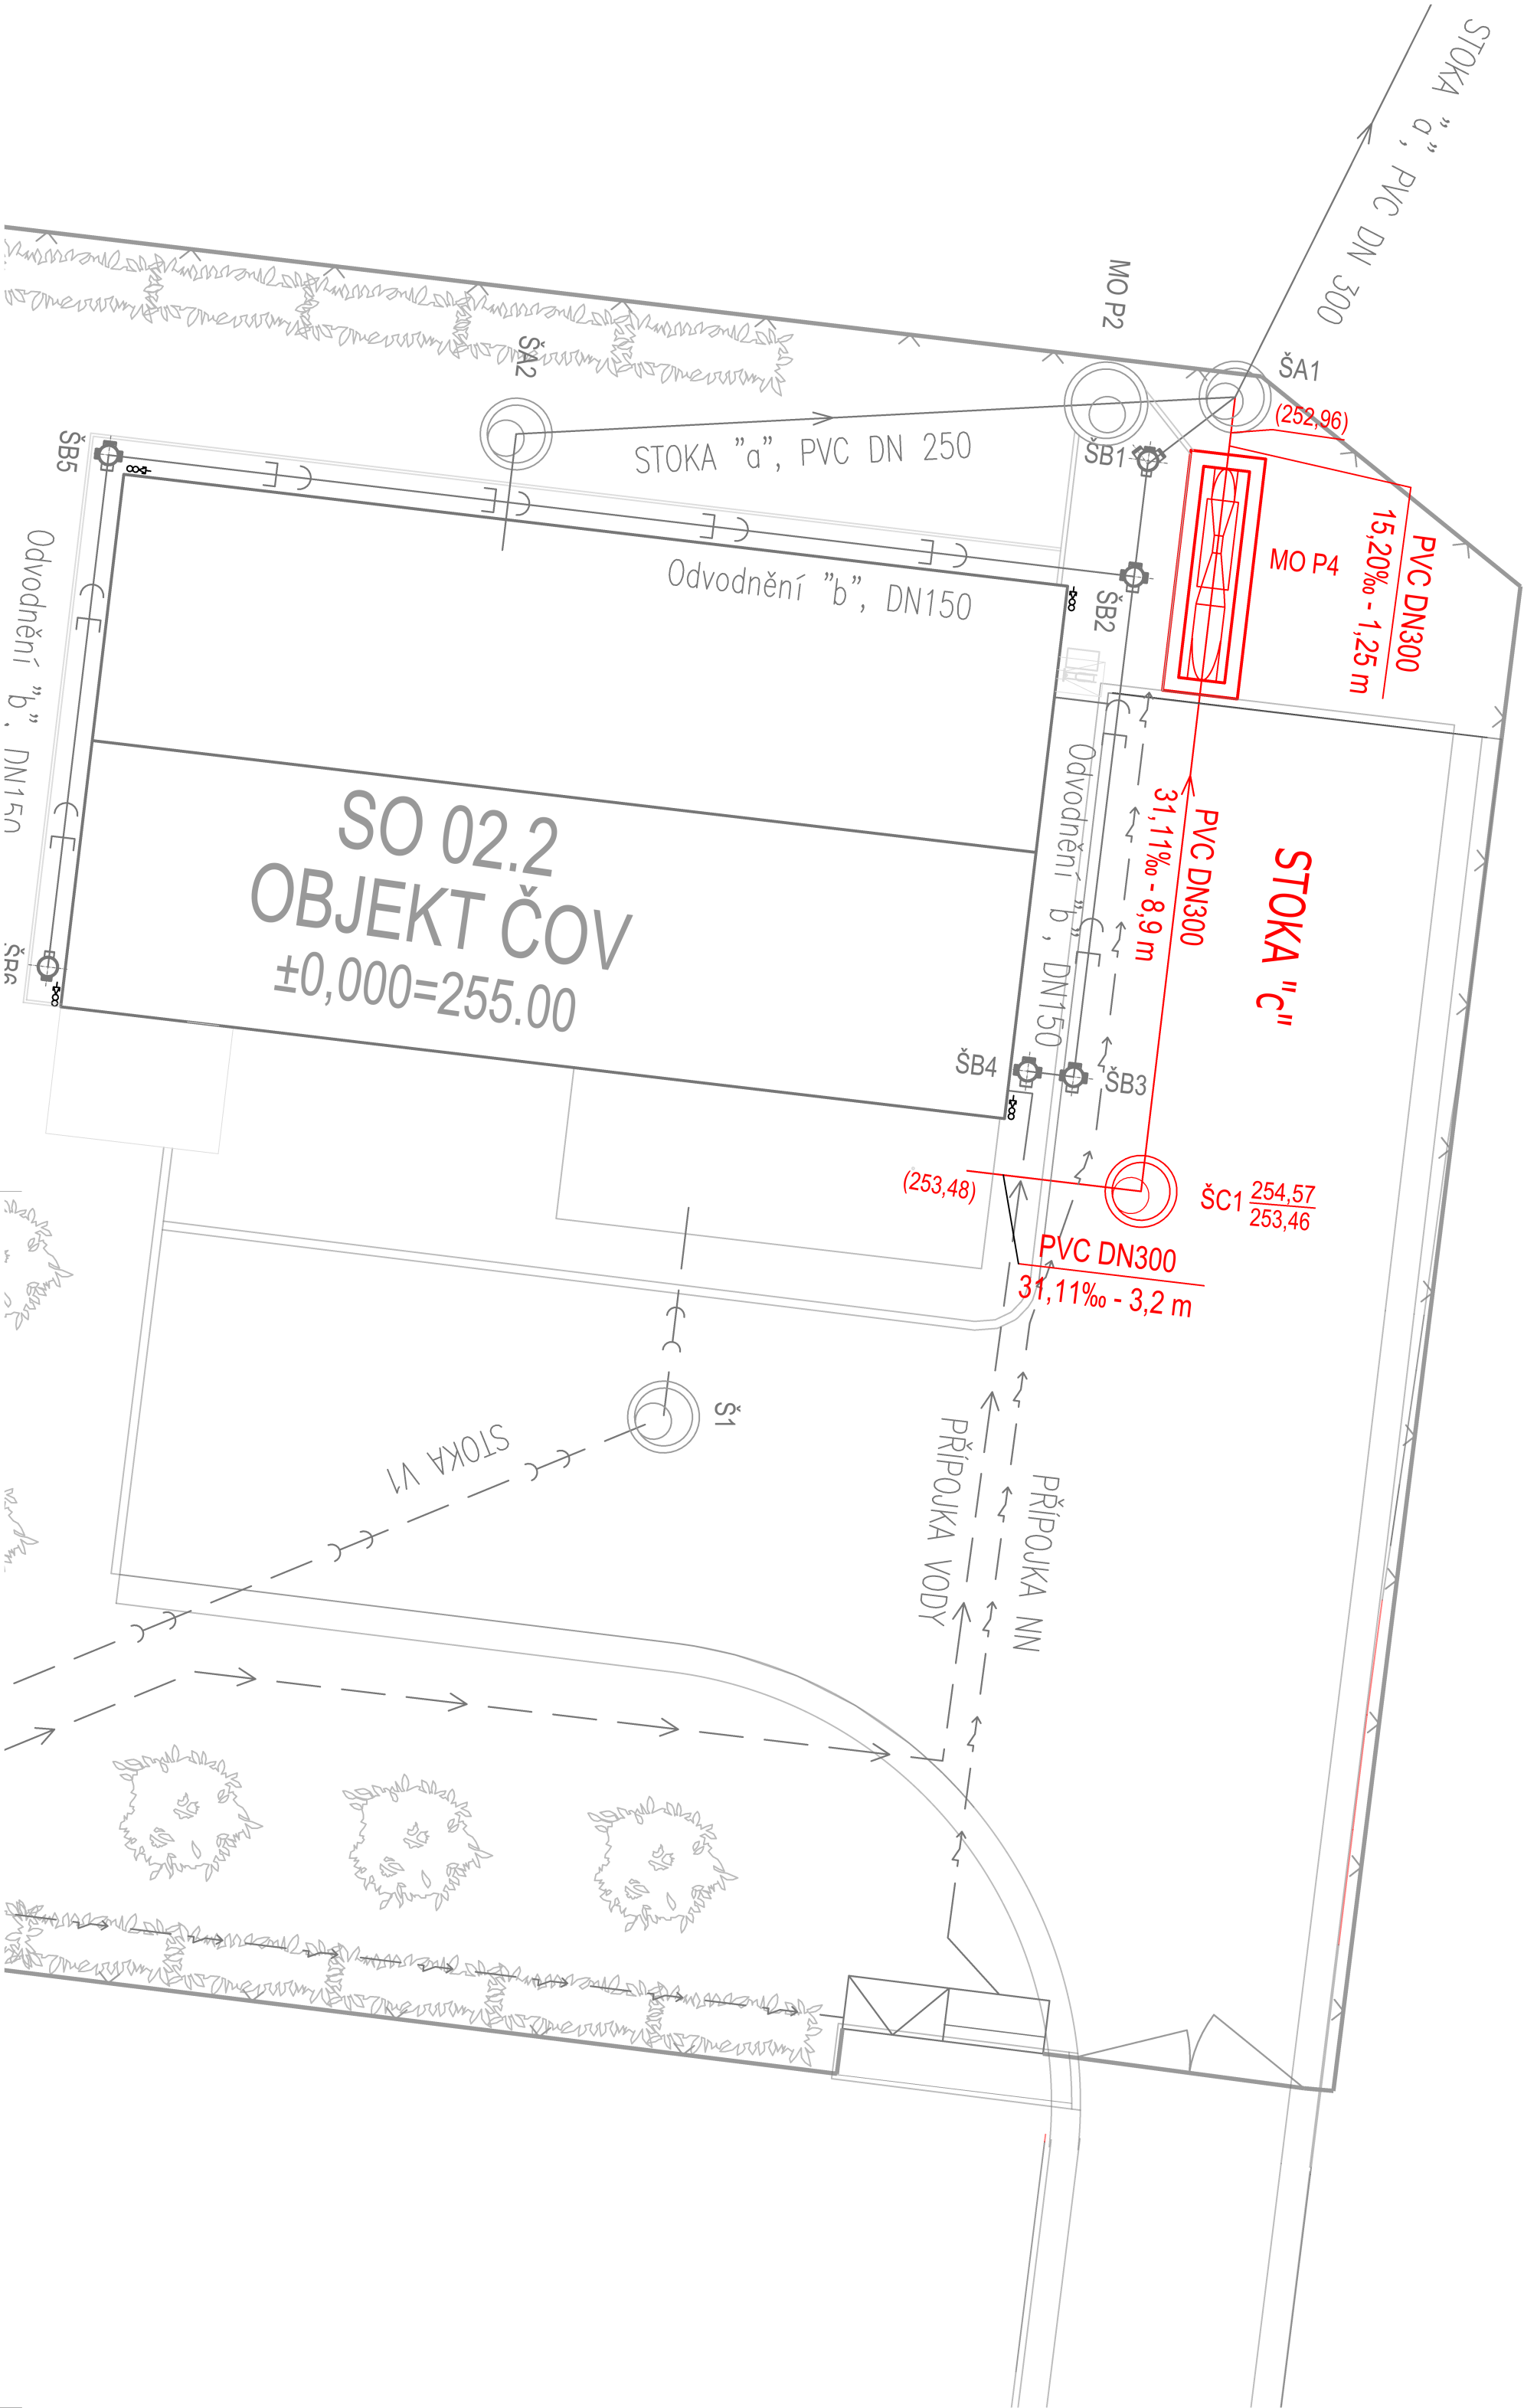

AQOL s.r.o., Tovární 1059/41, 779 00 Olomouc aqol@aqol.cz, www.aqol.cz				 projekce • inženýring • realizace vodohospodářských staveb	
VYPRACOVAL	ING. MARTIN GOTTWALD <i>Ing. Gottwald</i>	ODP. PROJEKTANT	ING. LUDWIG ZIMMERMANN <i>L. Zimmermann</i>	ČÍSLO ZAKÁZKY	2022018
OBJEDNATEL	Vodovody a kanalizace Kroměříž, a.s. Kojetinská 366/64, 767 01 Kroměříž			DATUM	03/2024
ZAKÁZKA	KANALIZACE A ČOV PAČLAVICE VČETNĚ M.Č. PORNICE A LHOTA			STUPEŇ	DPS
				FORMÁT	3x A4
				MĚŘITKO	1 : 100
D.2.3 DSO 02.3 PROPOJOVACÍ POTRUBÍ, MĚRNÉ OBJEKTY A VÝUSTNÍ OBJEKTY Z ČOV				ČÍSLO PŘÍLOHY	ČÍSLO KOPIE
VÝKRES STOKY "c"				D.2.3.4	