

KATASTRY  
PARCELNÍ ČÍSLA  
DRUH POVRCHU  
VZDÁL. OBJEKTŮ A VRCHOL. BODŮ  
OZNAČENÍ VRCHOLOVÝCH BODŮ

MĚŘÍTKA 1:500/100

LEGENDA TYPŮ ČAR  
PŮVODNÍ TERÉN  
UPRAVENÝ TERÉN

VODOVODNÍ PŘÍPOJKA PRO ČOV

KÓTA UPRAVENÉHO TERÉNU

HLOUBKA VÝKOPU

HLOUBKA DNA POTRUBÍ

KÓTA DNA POTRUBÍ

KÓTA PŮVODNÍHO TERÉNU


SROVNÁVACÍ ROVINA

STANIČENÍ [km/m]

D[mm]-MATERIÁL-DÉLKA[m]

SKLON[%]-DÉLKA[m]

ULOŽENÍ

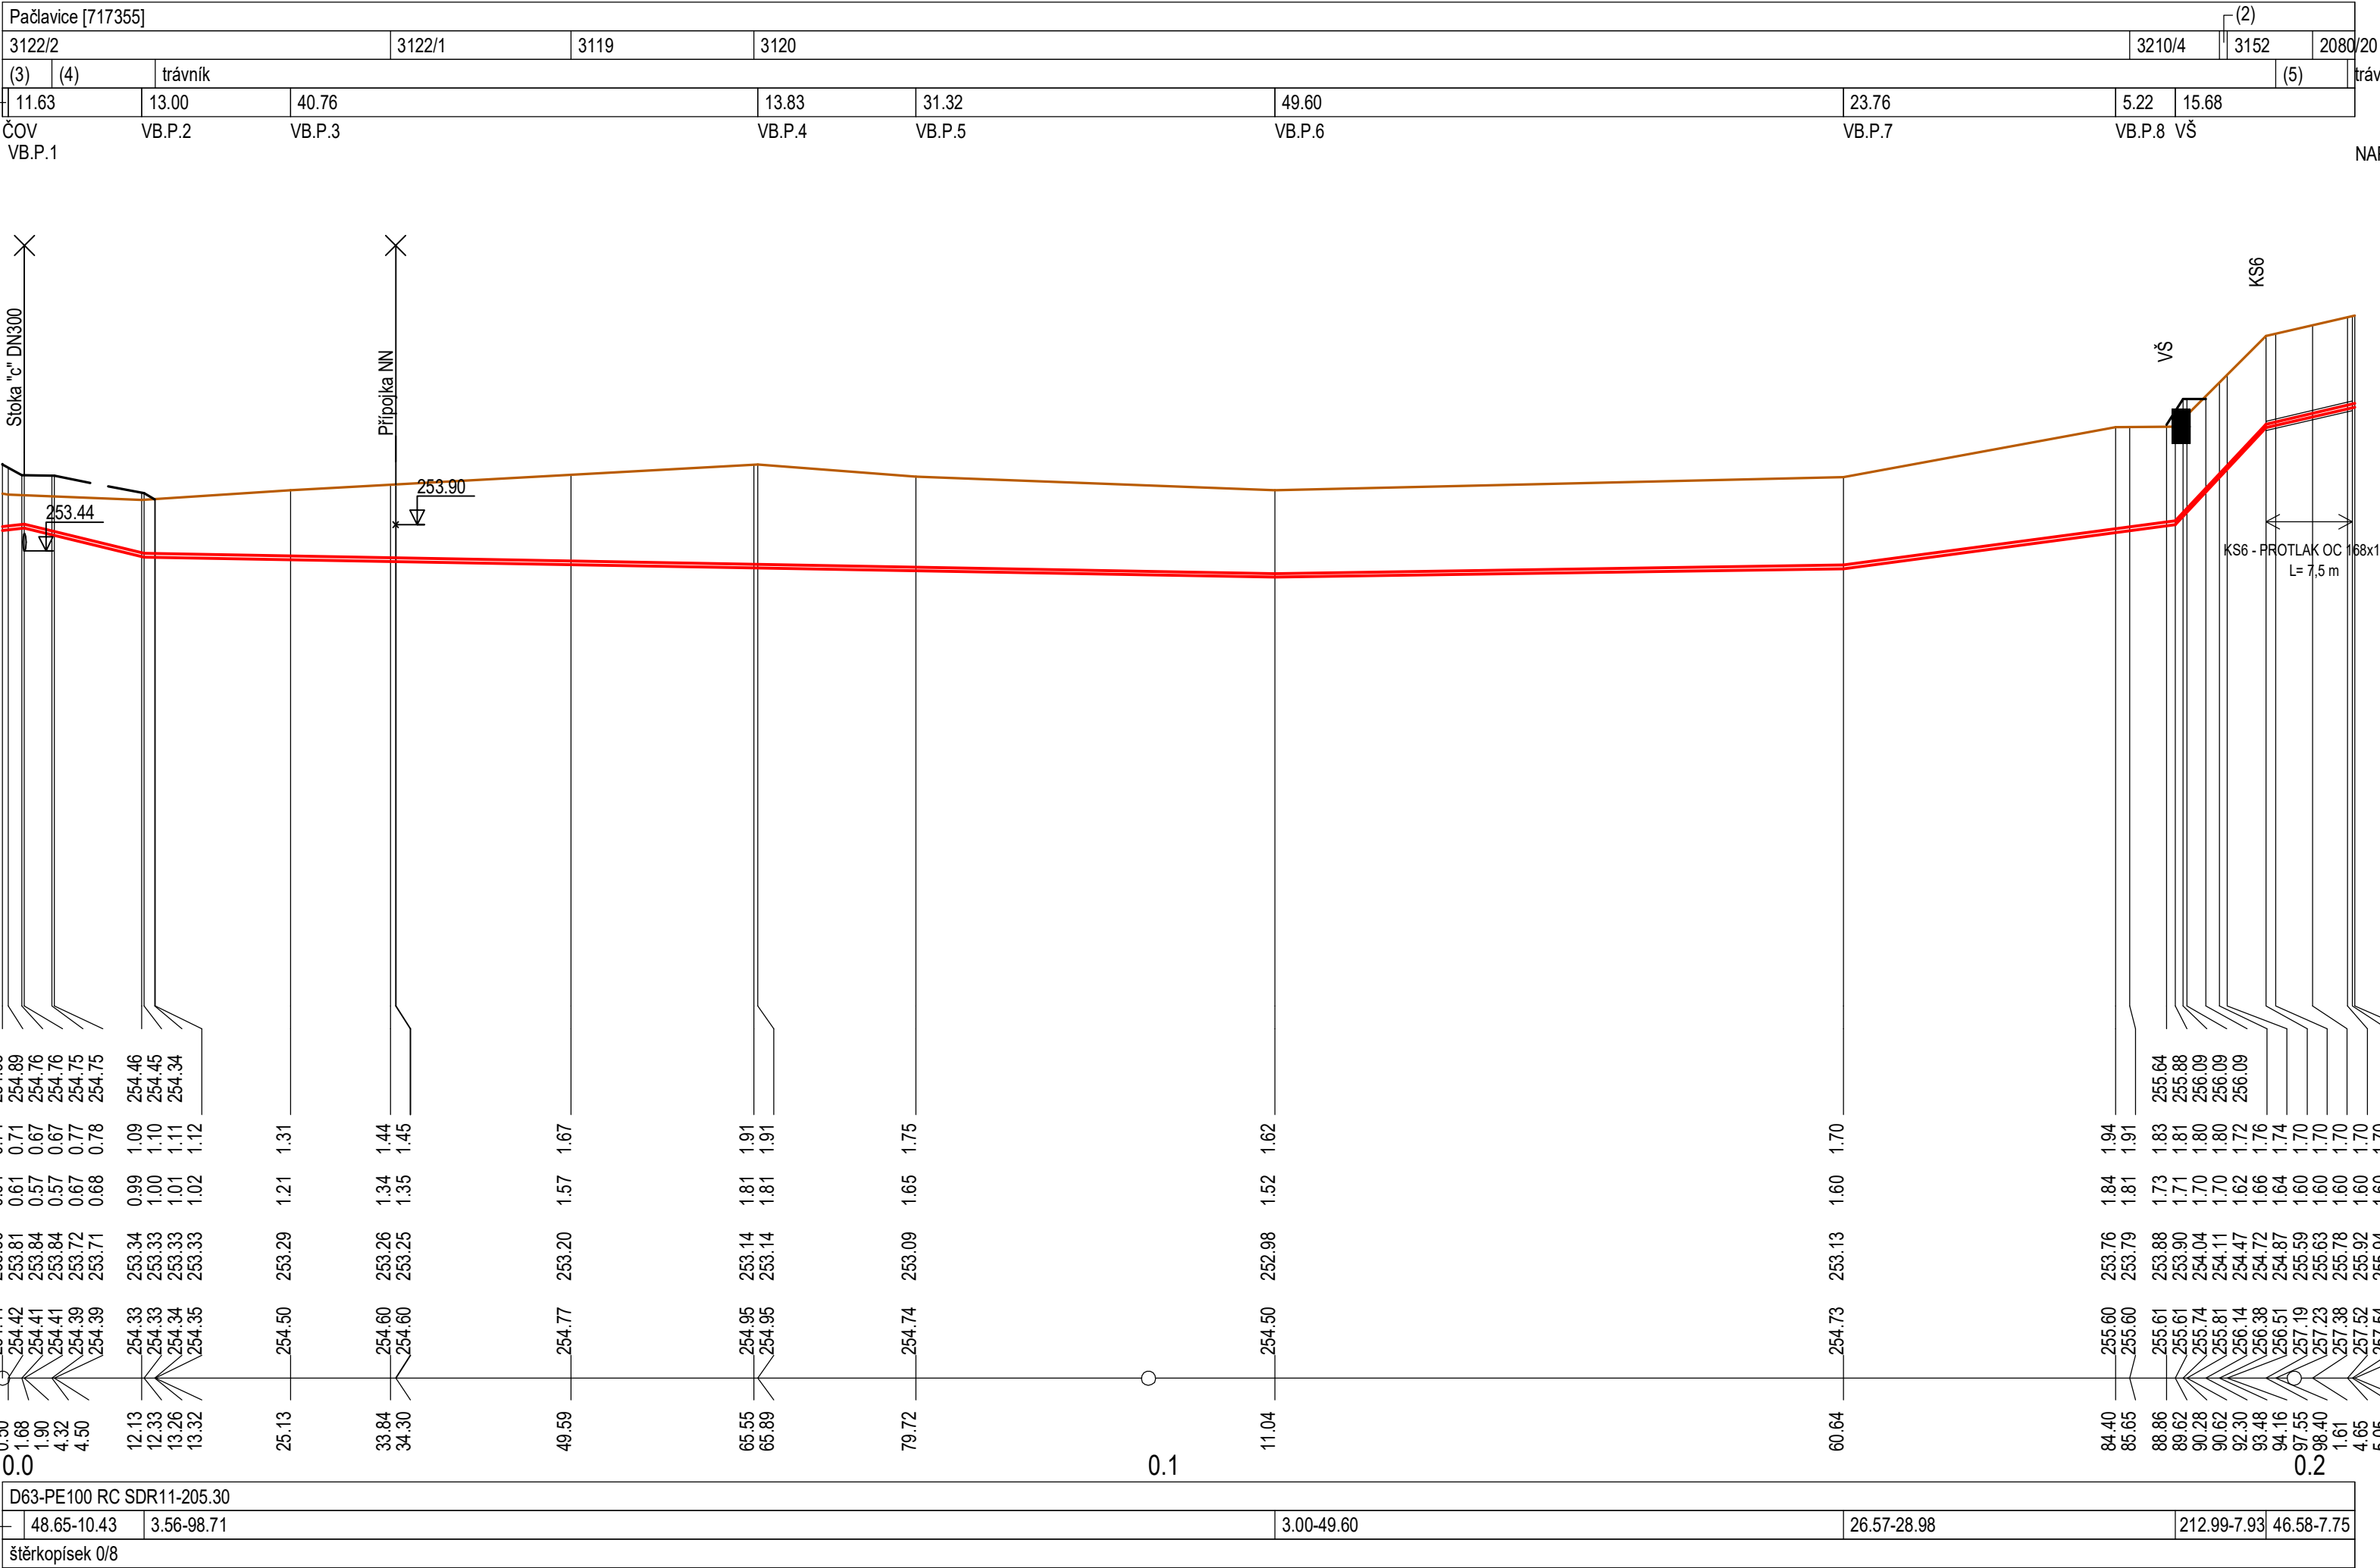

TABULKA VYSVĚTLIVEK  
21.05-1.90  
3120  
zpevněné plochy - dlažba  
zpevněné plochy - živice  
silnice III/42811

NAPOJENÍ

AQOL s.r.o., Tovární 1059/41, 779 00 Olomouc aqol@aqol.cz, www.aqol.cz				 <b>AQOL</b> projekce • inženýring • realizace vodo hospodářských staveb	
VYPRACOVAL	ING. MARTIN GOTTFALD	ODP. PROJEKTANT	ING. LUKAS ZIMMERMANN	ČÍSLO ZAKÁZKY	2022018
OBJEDNATEL	Vodovody a kanalizace Kroměříž, a.s. Kojetinská 3666/64, 767 01 Kroměříž			DATUM	03/2024
ZAKÁZKA	KANALIZACE A ČOV PAČLAVICE VČETNĚ M.Č. PORNIC A LHOTA			STUPEŇ	DPS
				FORMÁT	4x A4
D.2.4 - DSO 02.4 VODOVODNÍ PŘÍPOJKA K ČOV  PODÉLNÝ PROFIL				MĚŘITKO	1 : 500/100
				ČÍSLO PŘÍLOHY D.2.4.2	ČÍSLO KOPIE