


KRAJ:	ZLÍNSKÝ
KATASTRÁLNÍ ÚZEMÍ:	PAČLAVICE [717355]
DRUH POVRCHU ÚZEMÍ:	OSTATNÍ PLOCHA   ORNÁ PŮDA

# PODÉLNÝ PROFIL 1:500/50

## DSO 04.1 - PŘÍJEZDOVÁ KOMUNIKACE K ČOV A ZPEVNĚNÉ PLOCHY

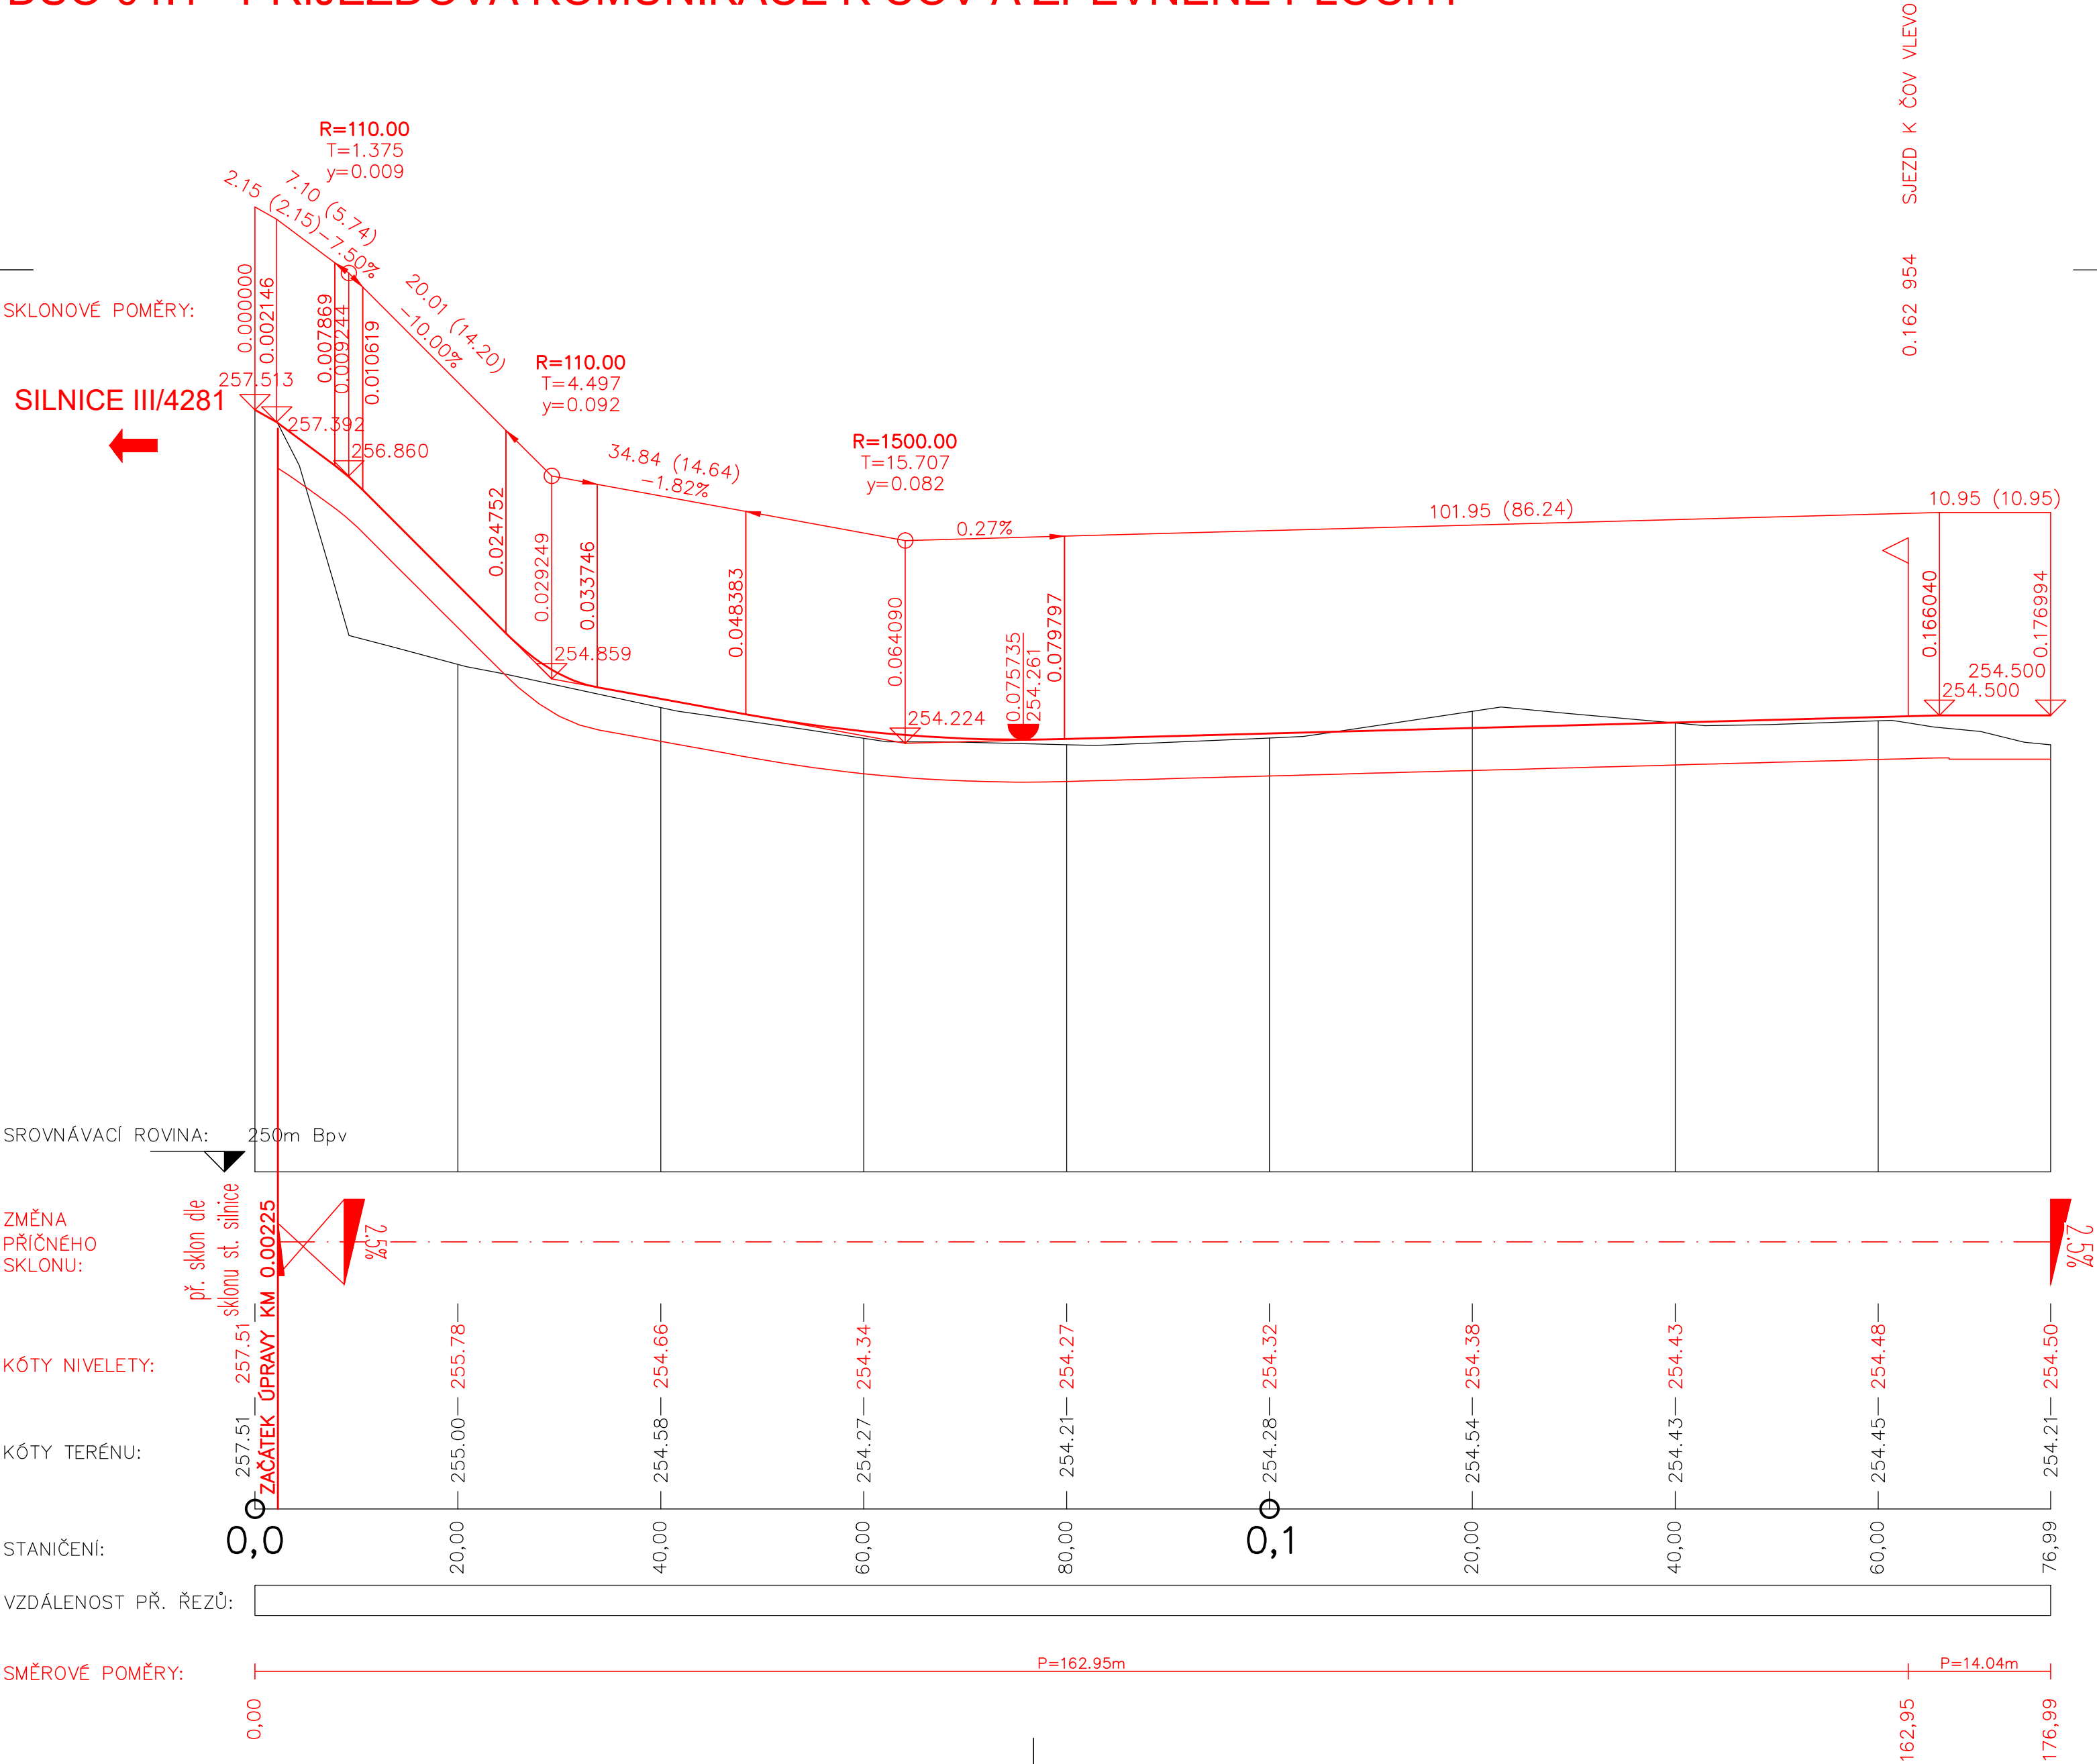

AQOL s.r.o., Tovární 1059/41, 779 00 Olomouc aqol@aqol.cz, www.aqol.cz				 projekce • inženýring • realizace vodohospodářských staveb	
VYPRACOVAL	ING. STEJSKAL	ODP. PROJEKTANT	ING. STEJSKAL	ČÍSLO ZAKÁZKY	2022018
OBJEDNATEL	Vodovody a kanalizace Kroměříž, a.s. Kojetinská 3666/64, 767 01 Kroměříž			DATUM	3 / 2024
ZAKÁZKA	KANALIZACE A ČOV PAČLAVICE VČETNĚ M.Č. PORNICE A LHOTA			STUPEŇ	DPS
				FORMÁT	6 x A4
DSO 04.1 PŘÍJEZDOVÁ KOMUNIKACE K ČOV A ZPEVNĚNÉ PLOCHY				MĚŘITKO	1 : 500/50
PODÉLNÝ PROFIL				ČÍSLO PŘÍLOHY D.5.1.3	ČÍSLO KOPIE